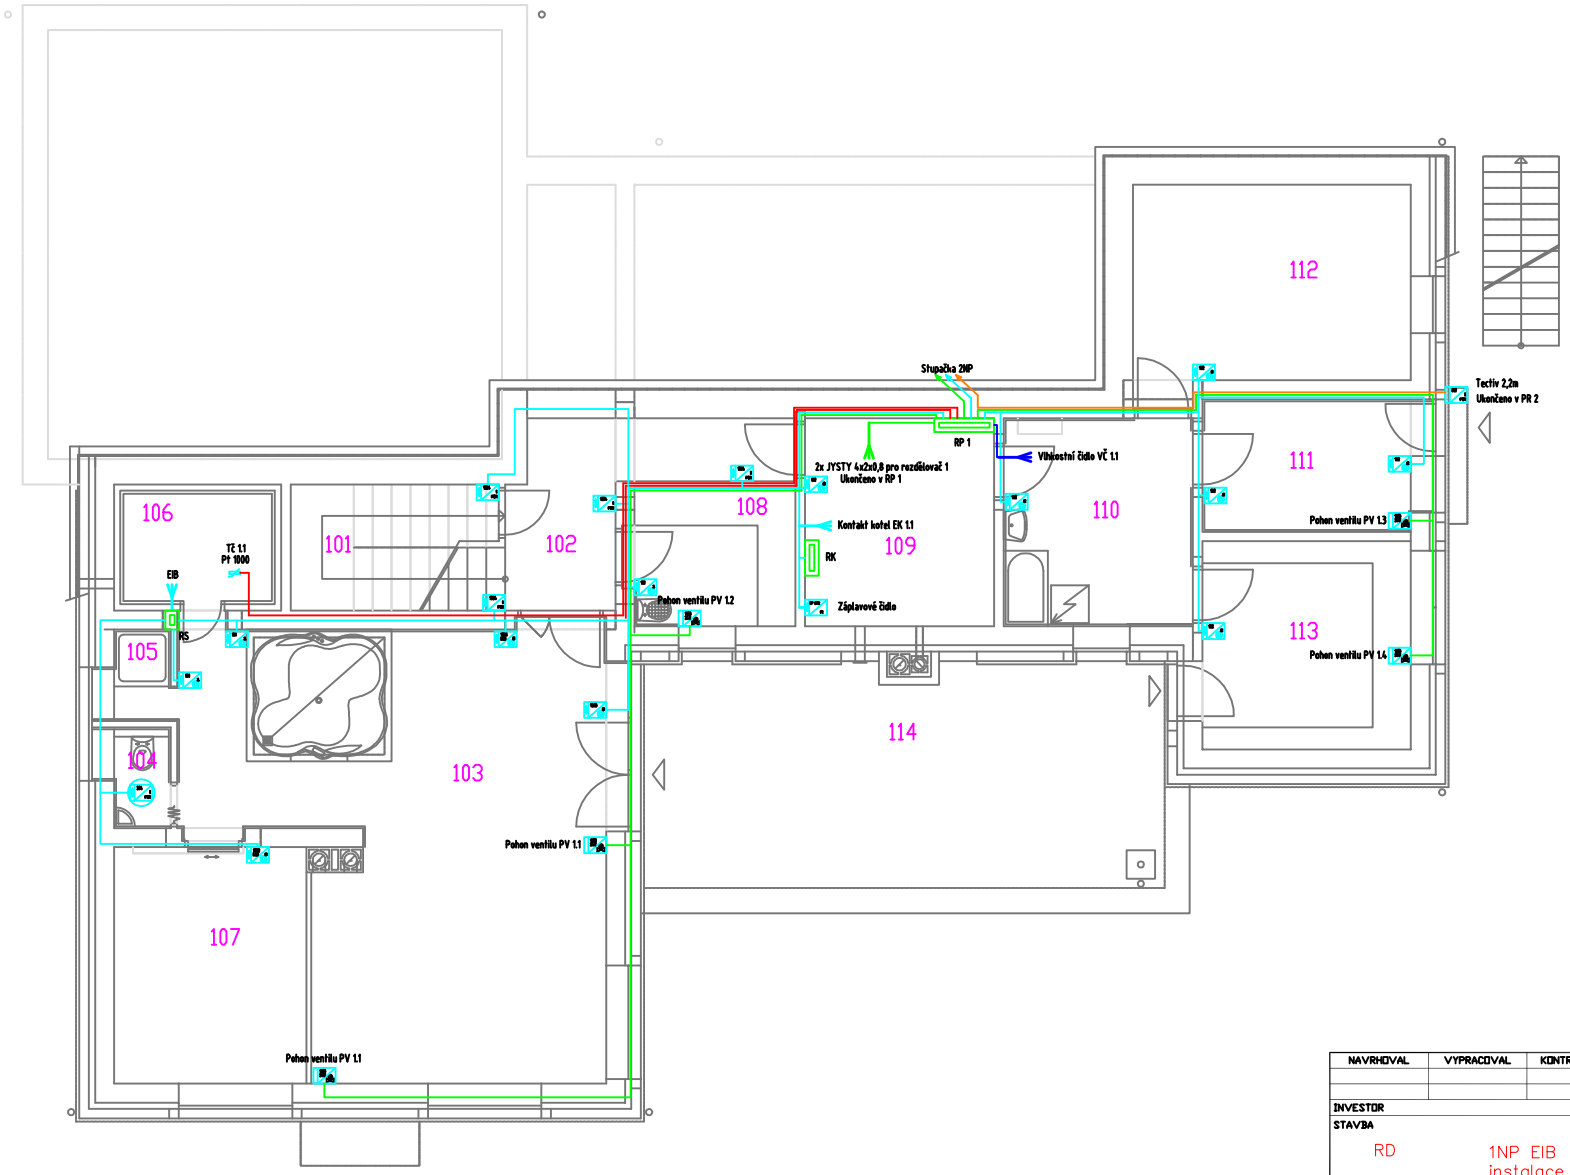

LEGENDA PRVKŮ

- Tlačítko jednoduché
- Tlačítko dvojnásobné
- Tlačítko jednoduché
- Tlačítko dvojnásobné
- Tlačítko jednoduché
- Tlačítko dvojnásobné
- Tlačítko jednoduché
- Tlačítko dvojnásobné
- Tlačítko trojnásobné
- Tlačítko čtyřnásobné
- Tlačítko šestinásobné
- Tlačítko dvojnásobné s LCD
- Tlačítko šestinásobné
- Snímač pohybu - PIR čidlo
- Snímač pohybu - PIR čidlo Tectiv
- Infoterminál
- Touch panel
- Prostorový termostat
- Pohon proporcionální hlavice ventilu topení
- Pohon hlavice ventilu topení
- Přítomnostní čidlo pohybu
- Vývod kabelu unitronic
- 4 - násobný binární vstup
- 2 - násobný binární vstup
- Magnetický spínač
- Přímač DO
- Spínací aktor 2F
- Fan coil control
- Senzor teploty a jasu
- Senzor zatopení
- Senzor větru
- Senzor deště

- Kabel unitronic pro řízení el. hlavic 24V
- Kabel unitronic pro binární vstupy
- Kabel unitronic pro EIB sběrnici
- Kabel CYKY pro binární vstup 230V
- Kabel unitronic pro analogové vstupy
- Kabel unitronic pro výstupy

LEGENDA MÍSTNOSTÍ 1. NP

ČÍSLO	NÁZEV	PLOCHA[m2]
101	SCHODIŠTĚ	7,50
102	CHODBA	7,15
103	WHIRLPOOL	39,75
104	WC	1,45
105	SPRCHA	1,35
106	SAUNA	5,30
107	FITTNESS	12,50
108	SKLAD	5,60
109	STROJOVNA VYTÁPĚNÍ	9,90
110	PRÁDELNA	10,15
111	SUŠÁRNA	6,95
112	SKLAD	14,10
113	SKLAD ZAHR. TECHNIKY	10,90
114	NADSTŘEŠENÁ TERASA	37,60

NAVRHOVAL	VYPRACOVAL	KONTROLOVAL	VEDOUCÍ OKOLU	
INVESTOR				
STAVBA				
RD	1NP EIB instalace			MĚŘÍTKO 1:50
				POČET A4 FORMAT
				STUPEŇ REALIZACE
				DATUM
				ZAK. ČÍSLO
OBSAH VÝKRESU				ARCHIVNÍ ČÍSLO ČÍSLO VÝKR E-001