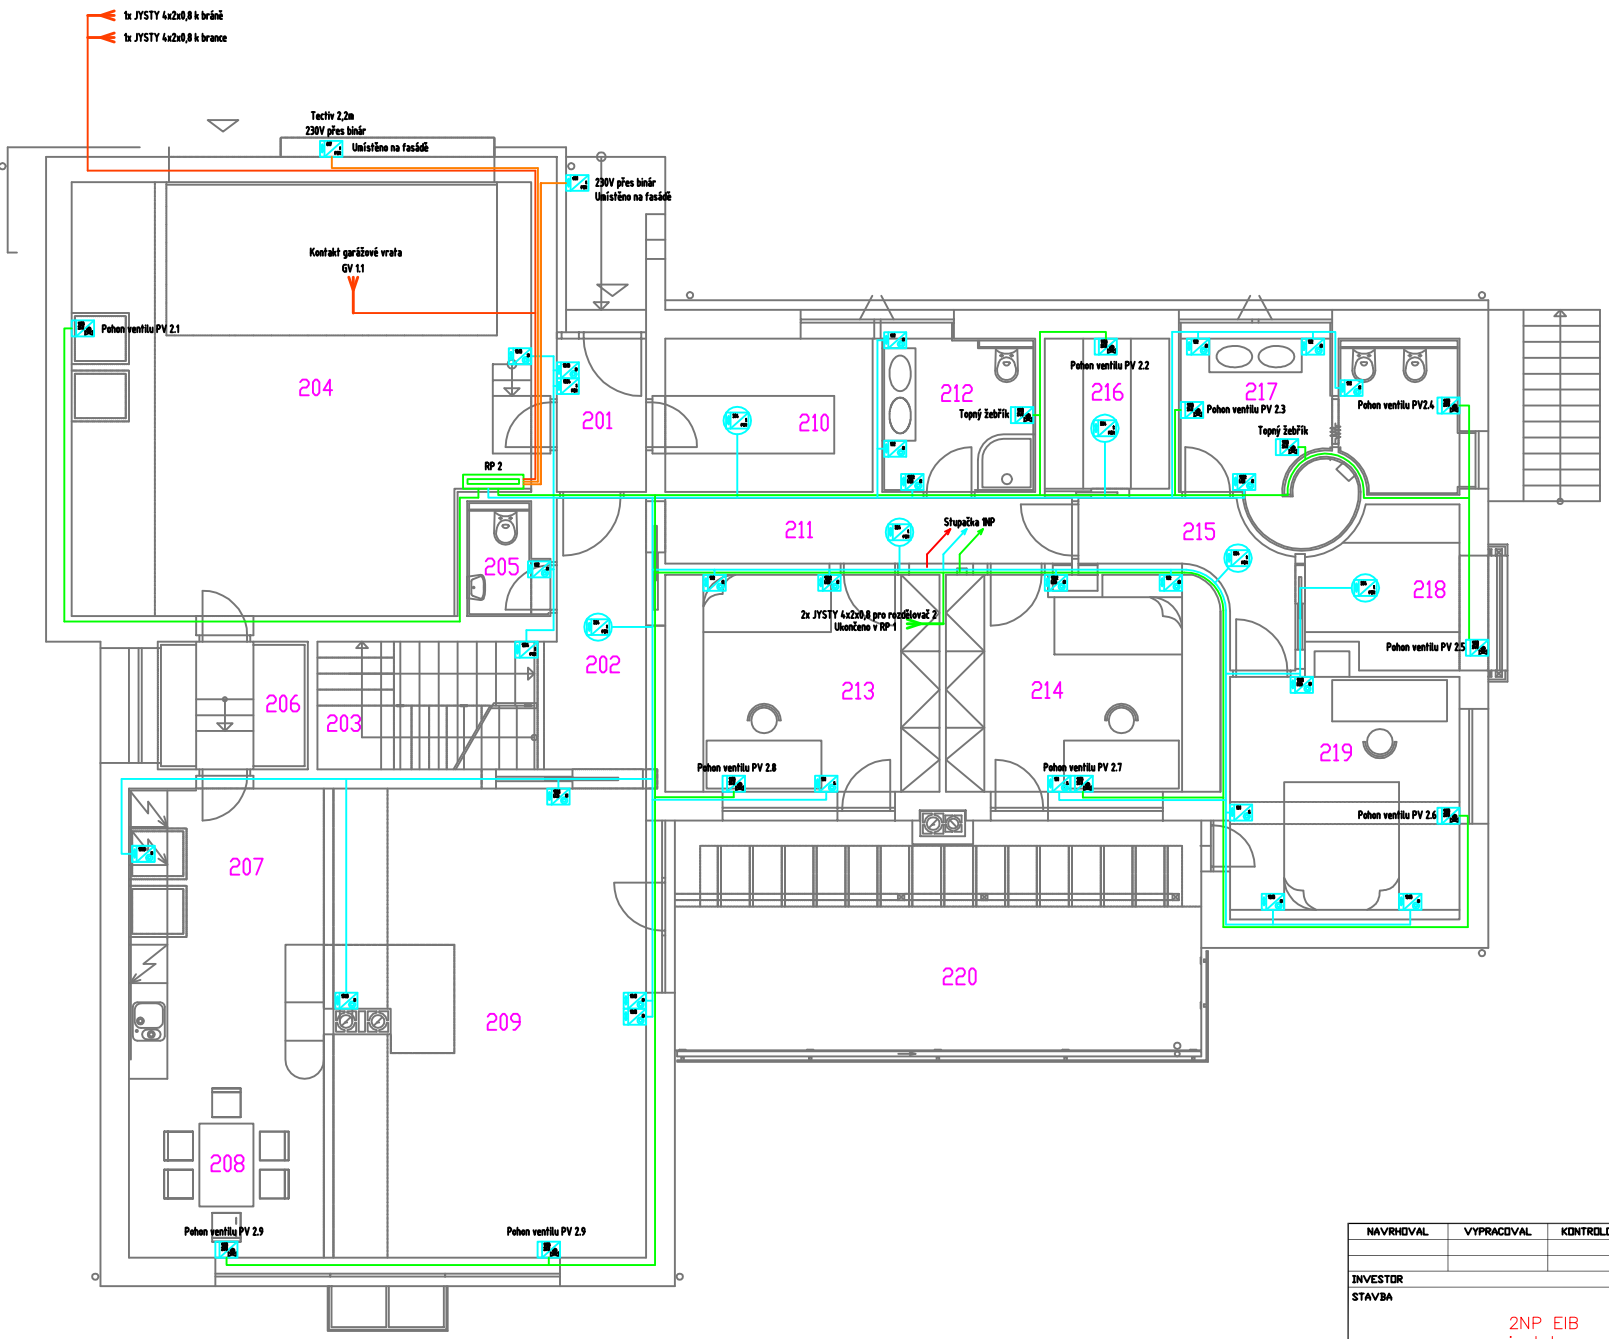


# LEGENDA PRVKŮ

- Tlačítko jednoduché
- Tlačítko dvojnásobné
- Tlačítko jednoduché
- Tlačítko dvojnásobné
- Tlačítko jednoduché
- Tlačítko dvojnásobné
- Tlačítko jednoduché
- Tlačítko dvojnásobné
- Tlačítko trojnásobné
- Tlačítko čtyřnásobné
- Tlačítko šestinásobné
- Tlačítko dvojnásobné s LCD
- Tlačítko šestinásobné
- Snímač pohybu - PIR čidlo
- Snímač pohybu - PIR čidlo Tectiv
- Infoterminál
- Touch panel
- Prostorový termostat
- Pohon proporcionální hlavice ventilu topení
- Pohon hlavice ventilu topení
- Přítomnostní čidlo pohybu
- Vývod kabelu unitronic
- 4 - násobný binární vstup
- 2 - násobný binární vstup
- Magnetický spínač
- Přímač DO
- Spínací aktor 2F
- Fan coil control
- Senzor teploty a jasu
- Senzor zatopení
- Senzor větru
- Senzor deště

- Kabel unitronic pro řízení el. hlavic 24V
- Kabel unitronic pro binární vstupy
- Kabel unitronic pro EIB sběrnici
- Kabel CYKY pro binární vstup 230V
- Kabel unitronic pro analogové vstupy
- Kabel unitronic pro výstupy

# LEGENDA MÍSTNOSTÍ 2. NP

| ČÍSLO | NÁZEV | PLOCHA(m2) |
|---|---|---|
| 201 | ZÁDVEŘÍ | 3,40 |
| 202 | CHODBA | 6,85 |
| 203 | SCHODIŠTĚ | 6,80 |
| 204 | GARÁŽ | 46,60 |
| 205 | WC | 2,00 |
| 206 | SPÍŽ | 4,70 |
| 207 | KUCHYNĚ | 12,60 |
| 208 | JÍDELNA | 13,80 |
| 209 | OBÝVACÍ POKOJ | 32,25 |
| 210 | ŠATNA | 7,80 |
| 211 | CHODBA | 6,45 |
| 212 | KOUPELNA | 5,80 |
| 213 | POKOJ | 14,60 |
| 214 | POKOJ | 14,55 |
| 215 | CHODBA | 4,80 |
| 216 | ŠATNA | 4,60 |
| 217 | KOUPELNA | 12,00 |
| 218 | ŠATNA | 5,50 |
| 219 | LOŽNICE | 13,70 |
| 220 | TERASA | 29,35 |

| NAVRHOVAL | VYPRACOVAL | KONTROLOVAL | VEDOUCÍ ÚKOLU |
|---|---|---|---|
| | | | |

INVESTOR

STAVBA

2NP EIB
instalace

| | |
|---|---|
| MĚŘÍTKO | 1:50 |
| POČET A4 | FORMAT |
| STUPEŇ | REALIZACE |
| DATUM | |
| ZAK. ČÍSLO | |

OBSAH VÝKRESU

ARCHIVNÍ ČÍSLO | ČÍSLO VÝKR.

E-002