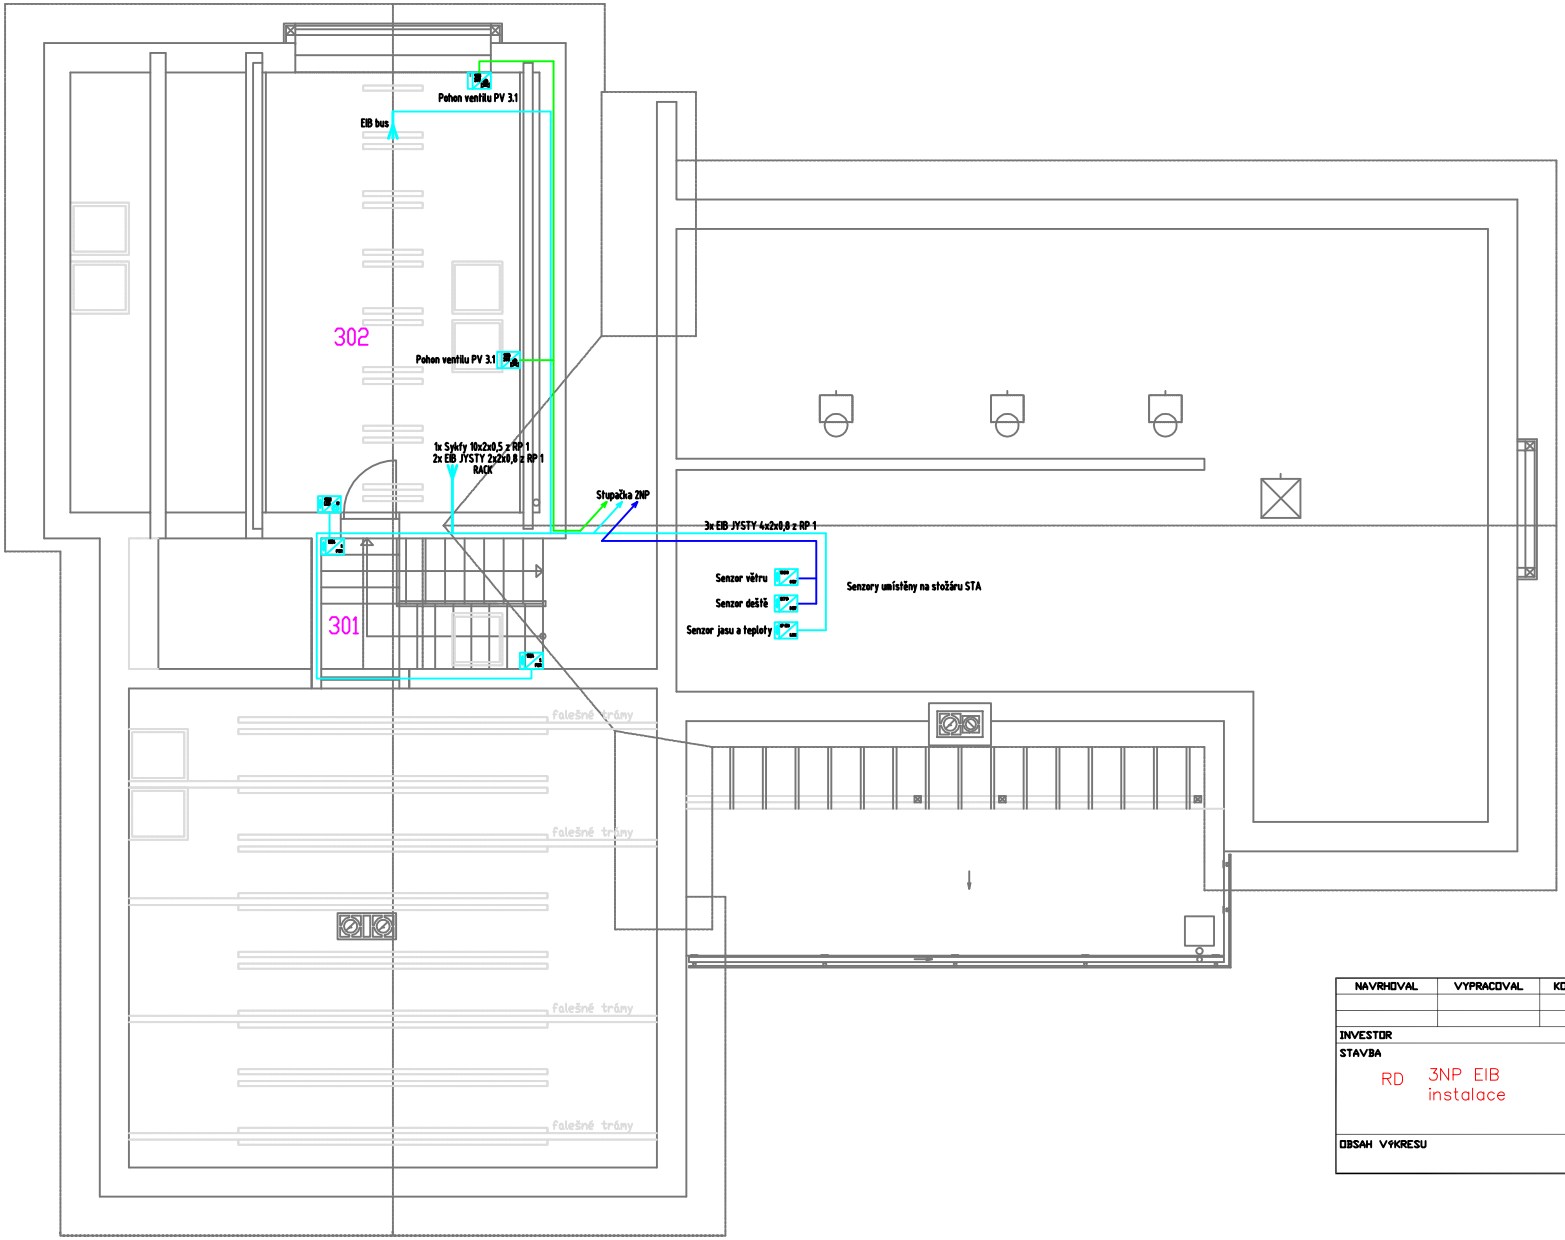

LEGENDA PRVKŮ

- Tlačítko jednoduché
- Tlačítko dvojnásobné
- Tlačítko jednoduché
- Tlačítko dvojnásobné
- Tlačítko jednoduché
- Tlačítko dvojnásobné
- Tlačítko jednoduché
- Tlačítko dvojnásobné
- Tlačítko trojnásobné
- Tlačítko čtyřnásobné
- Tlačítko šestinásobné
- Tlačítko dvojnásobné s LCD
- Tlačítko šestinásobné
- Snímač pohybu - PIR čidlo
- Snímač pohybu - PIR čidlo Tectiv
- Infoterminál
- Touch panel
- Prostorový termostat
- Pohon proporcionální hlavice ventilu topení
- Pohon hlavice ventilu topení
- Přítomnostní čidlo pohybu
- Vývod kabelu unitronic
- 4 - násobný binární vstup
- 2 - násobný binární vstup
- Magnetický spínač
- Přímač DO
- Spínací aktor 2F
- Fan coil control
- Senzor teploty a jasu
- Senzor zatopení
- Senzor větru
- Senzor deště

- Kabel unitronic pro řízení el. hlavic 24V
- Kabel unitronic pro binární vstupy
- Kabel unitronic pro EIB sběrnici
- Kabel CYKY pro binární vstup 230V
- Kabel unitronic pro analogové vstupy
- Kabel unitronic pro výstupy

LEGENDA MÍSTNOSTÍ 3. NP

ČÍSLO	NÁZEV	PLOCHA[m2]
301	SCHODIŠTĚ	6,80
302	PRACOVNA	26,70

NAVRHOVAL	VYPRACOVAL	KONTROLOVAL	VEDOUCÍ OKOLU	

INVESTOR		
STAVBA RD 3NP EIB instalace	MĚŘÍTKO	1:50
	POČET A4	FORMÁT
	STUPEŇ	REALIZACE
	DATUM	
	ZAK. ČÍSLO	
OBSAH VÝKRESU	ARCHIVNÍ ČÍSLO	ČÍSLO VÝKR. E-003