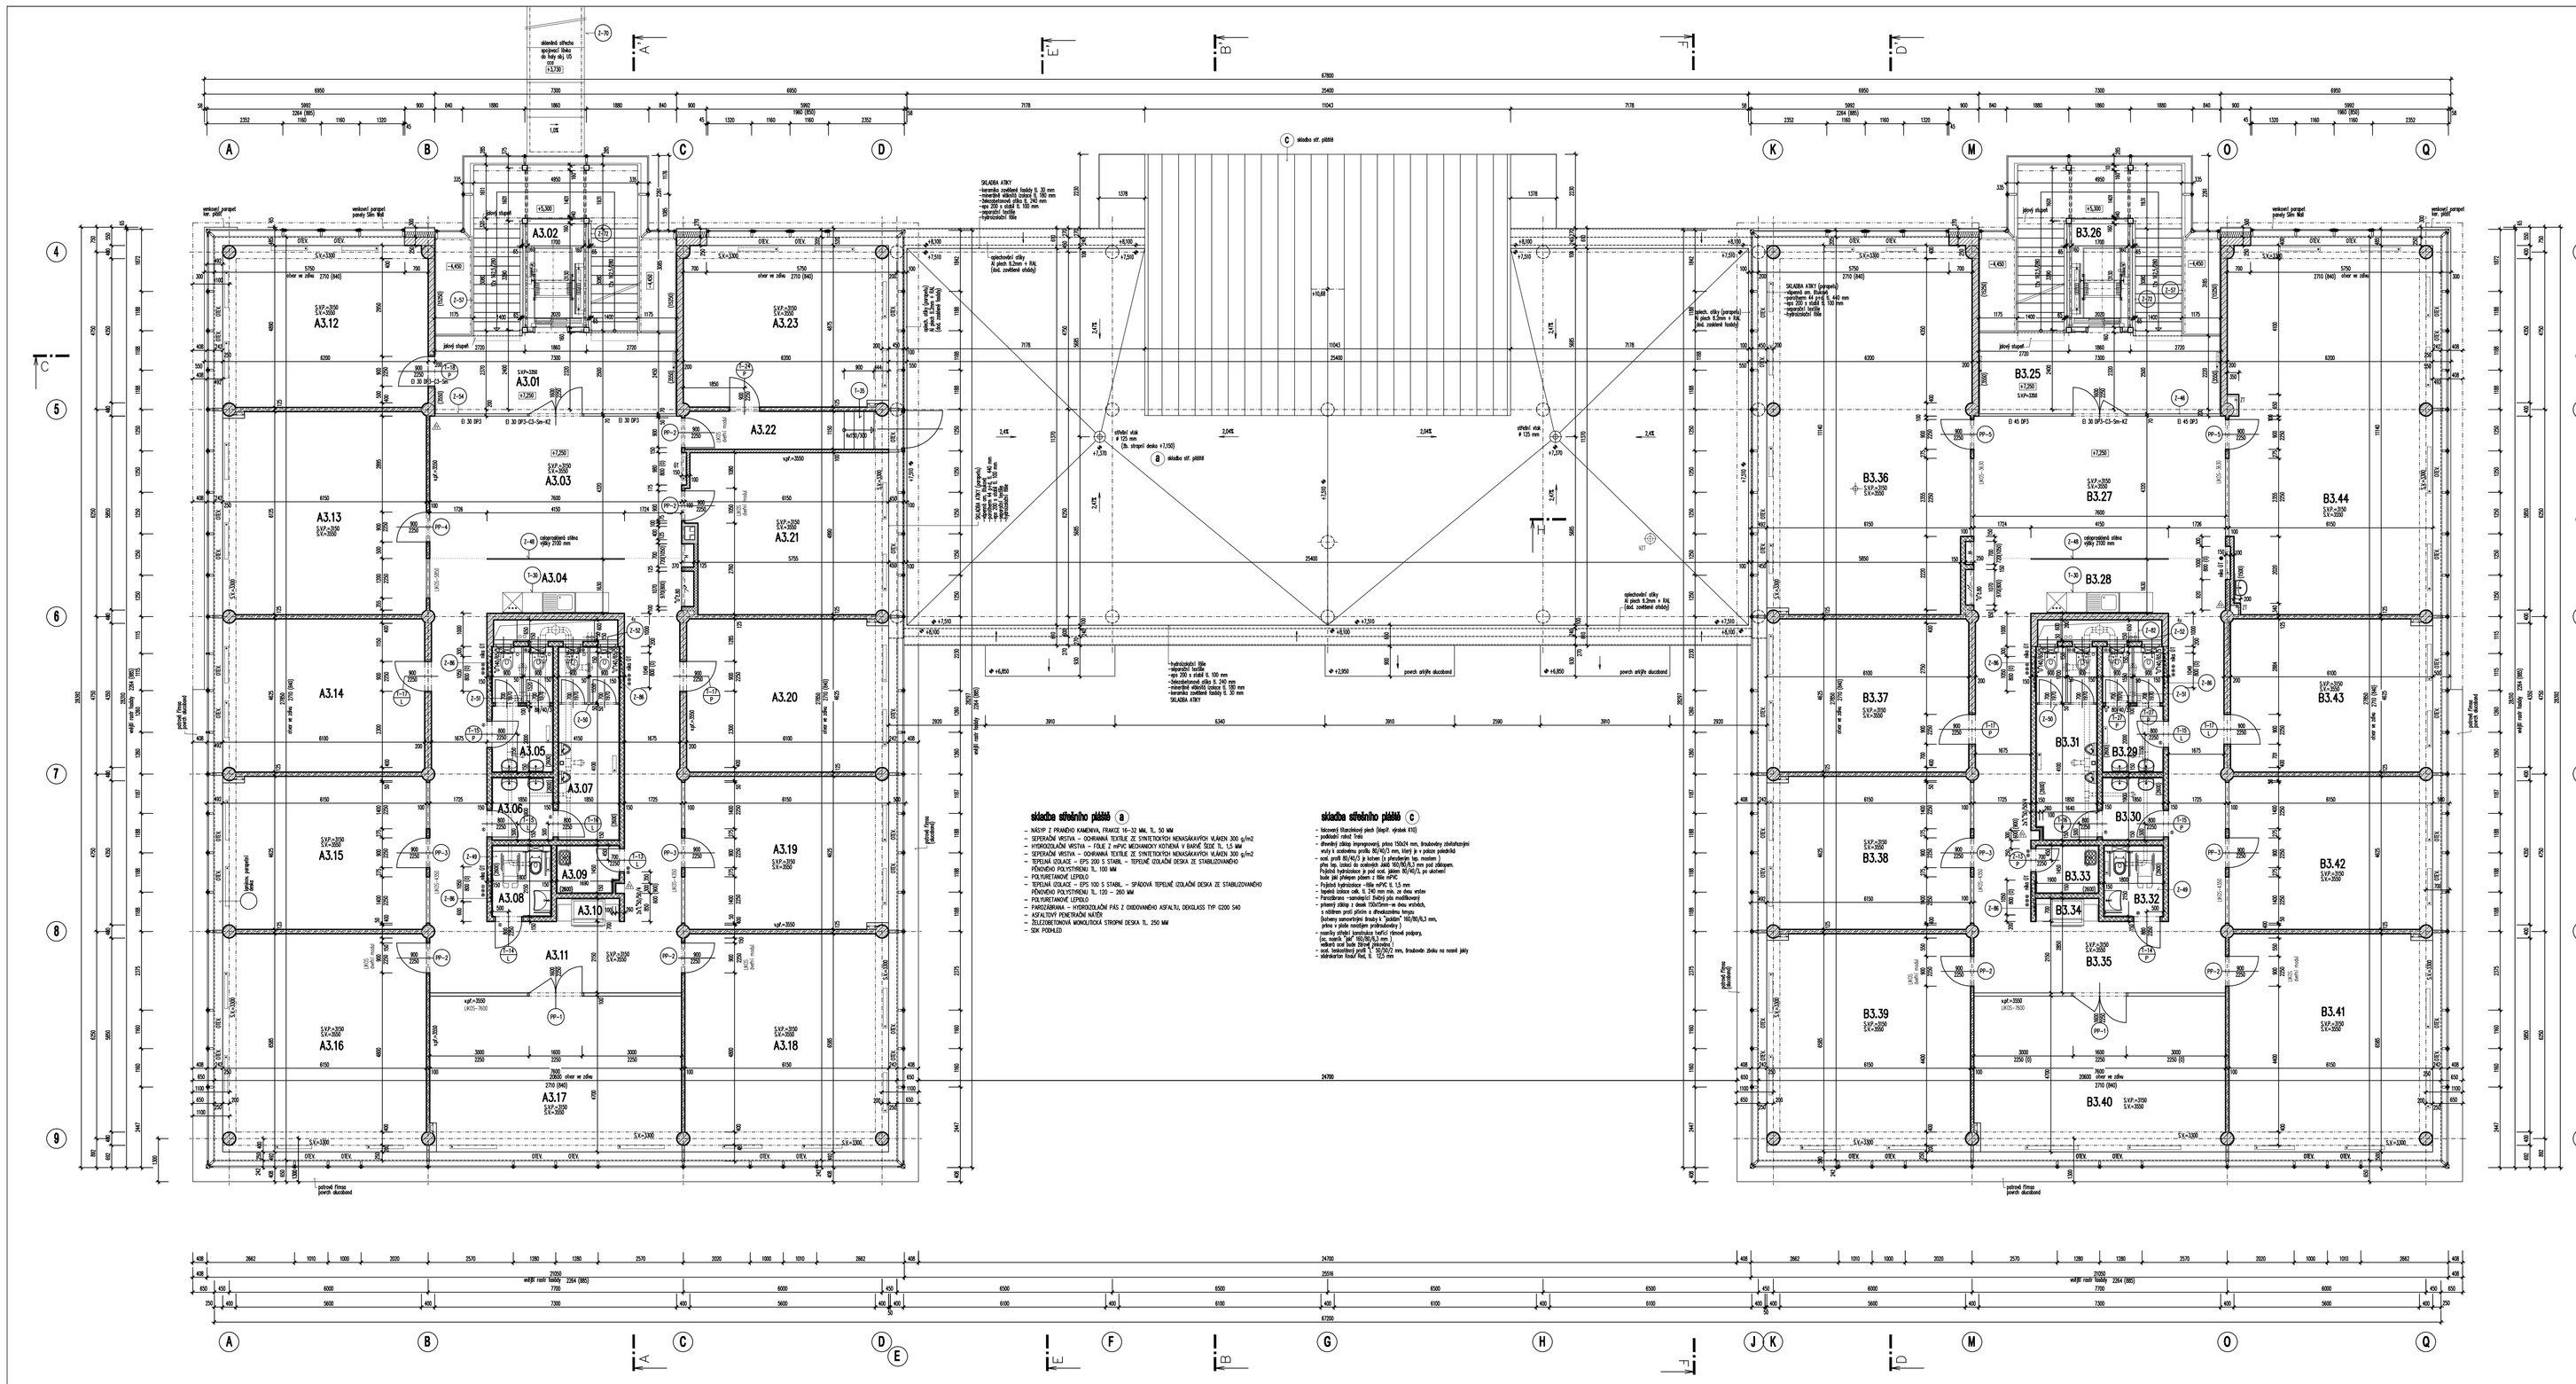

LEGENDA MÍSTNOSTÍ - objekt A

A.No	NÁZEV MÍSTNOSTI	PLOCHA m2	DRUH PODLAHY	POVRCH STĚNY	POVRCH STROPU	POZNÁMKA	POZN.1	POČ. PRAC	GARANT
		podlahová		KER.OBKL. - celá v.	VÓL MT, SNP	DŘEV. LIŠTA	B1,2, SP1		
A3.01	SCHODIŠTĚ	43,57		–	–	–	–	–	
A3.02	VÝTAHOVÁ ŠACHTA	5,95	–	–	–	–	–	–	
A3.03	HALA	33,81	VINYL	VÓL MT	SP1	S1F+30SK	S1+100	V1	–
A3.04	KUCHYŇKA	6,76	VINYL	VÓL MT	SP1	S1F+30SK	S1+100	V1	–
A3.05	WC ŽENY	7,03	KERAM. DLAŽBA	KER. 0×2600	SP1		S1F+30SK	D1	–
A3.06	PŘEDSÍŇKA WC MUŽŮ	3,53	KERAM. DLAŽBA	KER. 0×2600	SP1		S1F+30SK	D1	–
A3.07	WC MUŽI	10,82	KERAM. DLAŽBA	KER. 0×2600	SP1		S1F+30SK	D1	–
A3.08	WC INVALIDÉ	3,87	KERAM. DLAŽBA	KER. 0×2600	SP1		S1F+30SK	D1	–
A3.09	SKLAD	2,75	KERAM. DLAŽBA	KER. 0×2600	SP1		S1F+30SK	D1	–
A3.10	KOPÍRKA	1,33	VINYL	VÓL MT	SP1	S1F+30SK	S1+100	V1	–
A3.11	CHODBA	52,23	VINYL	VÓL MT	SP1	S1F+30SK	S1+100	V1	–
A3.12	KANCELÁŘ	36,03	VINYL	VÓL MT	SNP	S1F+30SK	S1+100	V1	3
A3.13	PRACOVIŠTĚ IT	37,00	VINYL	VÓL MT	SNP	S1F+30SK	S1+100	V1	3
A3.14	PRACOVIŠTĚ IT	28,20	VINYL	VÓL MT	SNP	S1F+30SK	S1+100	V1	3
A3.15	PRACOVIŠTĚ IT	28,35	VINYL	VÓL MT	SNP	S1F+30SK	S1+100	V1	3
A3.16	KANCELÁŘ	40,33	VINYL	VÓL MT	SNP	S1F+30SK	S1+100	V1	4
A3.17	KANCELÁŘ	35,54	VINYL	VÓL MT	SNP	S1F+30SK	S1+100	V1	4
A3.18	ŘEDI-TA PRACOVNÍK, SEKRETÁŘKA	40,33	KOBEREC	VÓL MT	SNP	S1F+30SK	KOBERC. LIŠTA	V1	3
A3.19	PRACOVIŠTĚ IT	28,35	VINYL	VÓL MT	SNP	S1F+30SK	S1+100	V1	3
A3.20	PRACOVIŠTĚ IT	28,20	VINYL	VÓL MT	SNP	S1F+30SK	S1+100	V1	3
A3.21	PRACOVIŠTĚ IT	28,35	VINYL	VÓL MT	SNP	S1F+30SK	S1+100	V1	3
A3.22	CHODBA	8,66	VINYL	VÓL MT	SNP	S1F+30SK	S1+100	V1	–
A3.23	KANCELÁŘ	36,04	VINYL	VÓL MT	SNP	S1F+30SK	S1+100	V1	3
A3.24	nedosazeno			–	–	–	–	–	–

LEGENDA MÍSTNOSTÍ - objekt B1

B1.No	NÁZEV MÍSTNOSTI	PLOCHA m2	DRUH PODLAHY	POVRCH STĚNY	POVRCH STROPU	POZNÁMKA	POZN.1	POČ. PRAC	GARANT
		podlahová		KER.OBKL. - celá v.	VÓL MT, SNP	DŘEV. LIŠTA	B1,2, SP1		
B3.25	SCHODIŠTĚ	43,57		–	–	–	–	–	
B3.26	VÝTAHOVÁ ŠACHTA	5,95		–	–	–	–	–	
B3.27	HALA	33,16	VINYL	VÓL MT	SP1	S1F+30SK	S1+100	V1	–
B3.28	KUCHYŇKA	6,76	VINYL	VÓL MT	SP1	S1F+30SK	S1+100	V1	–
B3.29	WC ŽENY	7,03	KERAM. DLAŽBA	KER. 0×2600	SP1		S1+300B	D1	–
B3.30	PŘEDSÍŇKA WC MUŽŮ	3,53	KERAM. DLAŽBA	KER. 0×2600	SP1		S1+300B	D1	–
B3.31	WC MUŽI	10,82	KERAM. DLAŽBA	KER. 0×2600	SP1		S1+300B	D1	–
B3.32	WC INVALIDÉ	3,87	KERAM. DLAŽBA	KER. 0×2600	SP1		S1+300B	D1	–
B3.33	SKLAD	2,75	KERAM. DLAŽBA	KER. 0×2600	SP1		S1+300B	D1	–
B3.34	KOPÍRKA	1,33	VINYL	VÓL MT	SP1	S1F+30SK	S1+100	V1	–
B3.35	CHODBA	53,44	VINYL	VÓL MT	SP1	S1F+30SK	S1+100	V1	–
B3.36	PRACOVIŠTĚ IIT	67,84	VINYL (elektrostat)	VÓL MT	SNP	S1F+30SK	S1+100	V2	6
B3.37	PRACOVIŠTĚ IIT	28,12	VINYL (elektrostat)	VÓL MT	SNP	S1F+30SK	S1+100	V2	2
B3.38	PRACOVIŠTĚ IIT	28,35	VINYL (elektrostat)	VÓL MT	SNP	S1F+30SK	S1+100	V2	2
B3.39	PRACOVIŠTĚ IIT	40,33	VINYL	VÓL MT	SNP	S1F+30SK	S1+100	V1	4
B3.40	KANCELÁŘ IIT	35,54	VINYL	VÓL MT	SNP	S1F+30SK	S1+100	V1	4
B3.41	KANCELÁŘ IIT	40,36	VINYL	VÓL MT	SNP	S1F+30SK	S1+100	V1	2
B3.42	KANCELÁŘ III	28,37	VINYL	VÓL MT	SNP	S1F+30SK	S1+100	V1	2
B3.43	PRACOVIŠTĚ III	28,12	VINYL	VÓL MT	SNP	S1F+30SK	S1+100	V1	2
B3.44	SKOLICÍ PRACOVIŠTĚ III	68,44	VINYL	VÓL(mit.KER.0×1500)	SNP	S1F+30SK	S1+100	V1	12
B3.45	nedosazeno			–	–	–	–	–	–
B3.46	nedosazeno			–	–	–	–	–	–

MT – MASÍV TONOVANÁ OŠETŘOVANÁ
VÓL – VÝROVNÁ DMTNÁ TONOVÁ
VOH – VÝROVNÁ DMTNÁ HLADKÁ (ZEMNOVSTNÁ)
MCS – MOŘÍ KONTAKTNÍ ZATEPLOVACÍ SYSTÉM

KER.0×100 – KERAMICKÝ OBKLAD VÝŠKY 100 mm
KER. 0×1400 – KERAMICKÝ OBKLAD STĚN DO VÝŠKY 1400 mm
SNP – SAMONIVELAČNÍ POVRLEZ CELULOSY
SP1 – SKLADANÝ POVRLEZ 2 MM, DESEK 600,600
SP2 – SKLADANÝ POVRLEZ 2 MM, DESEK 600,600
S DOŠETŘENOU POŽÁRNÍ ODOLNOSTÍ 30 MIN.

vyk+2000 – VÝŠKA PŘÍČKY 2000 mm
S1+100 – SOKLE Z MA VÝŠKY 100 mm
S1+100L – SOKLE Z MASIV VÝŠKY 100 mm
S1+2000 – SVĚTLÁ VÝŠKA MEZI PO ZB. STROPNÍ KONSTRUKCI
S1F+300B – SVĚTLÁ VÝŠKA MEZI PO PODLAHU

LEGENDA ZDIVA

SENDVIČOVÉ OBVODOVÉ ZDIVO CELK. TL. 465 MM – ZDIVO Z CHÚD. POROTHERM 40 P+D (405/247/238 MM, b=0,25 N/mm, fm=4MPa, PEVNOST 10 MPa, VYSÝCHNU NA MVC 12 MPa) S DOTEPLOVACÍM KONTAKTNÍM ZATEPLOVACÍ SYSTÉM STYROPOR (Sigga-Coyotherm EPS – λ = 0,031), S TENKOVRSTVÉ ARMOVANOU SKLOVINOU OMÍTKOU.

SENDVIČOVÉ OBVODOVÉ ZDIVO TL. 510 MM, CELK. 540 MM – ZDIVO Z CHÚD. POROTHERM 24 P+D (372/247/238 MM, b=0,25 N/mm, fm=12 MPa, PEVNOST 10 MPa, VYSÝCHNU NA MVC 12 MPa, TEPLNÁ IZOLACE – MINERÁLNÍ DESKY Y TL. 100 MM, VÝSUNNÁ MEZERA TL. 80 mm= 110 mm, NUMNOVÝ MONT ROŠT, MEZI DRÁKU Z KERAMICKÝCH DESEK SKYMOTYK 300/600/30 MM

SENDVIČOVÉ OBVODOVÉ ZDIVO TL. 510 MM, CELK. 540 MM – ŽELEZOBETONOVÉ MONOLITICKÉ ZDIVO TL. 240 MM, TEPLNÁ IZOLACE – MINERÁLNÍ DESKY Y TL. 100 MM, VÝSUNNÁ MEZERA TL. 80 mm= 110 mm, NUMNOVÝ MONT ROŠT, MEZI DRÁKU Z KERAMICKÝCH DESEK SKYMOTYK 300/600/30 MM

ŽELEZOBETONOVÁ MONOLITICKÁ ZTUŽUJÍCÍ STĚNA SKELETU TL. 200 MM

ZDIVO Z CHÚD. POROTHERM 14 P+D (147/247/238 MM, b=0,25 N/mm, fm=4 MPa, PEVNOST 10 MPa, VYSÝCHNU NA MVC(CEMENTOVÁ MALTA) MVC 12N, PŘÍČKA TL. 150 MM

ZDIVO Z CHÚD. POROTHERM 11,5 P+D (147/247/238 MM, PEVNOST 10 MPa, b=0,25 N/mm2, fm=4 MPa, VYSÝCHNU NA MVC(CEMENTOVÁ MALTA) MVC 12N, PŘÍČKA TL. 125 MM

ZDIVO Z CHÚD. POROTHERM 8 P+D (247/238/238 MM, PEVNOST 10 MPa, b=0,25 N/mm2, fm=3 MPa, VYSÝCHNU NA MVC(CEMENTOVÁ MALTA) MVC 12N, PŘÍČKA TL. 100 MM

ŽELEZOBETONOVÝ MONOLITICKÝ SLOUP, BETON C 20/25

ŽELEZOBETONOVÝ MONOLITICKÝ SLOUP, BETON C 20/25

SADROKARTONOVÁ PŘÍČKA KNAUF W111, JEDNOBOXOVÁ, JEDNOBOXOVÁ OPLATĚNÁ, CELK. TL.100 mm, CW 75/100, ORB 12,5 + ZNAK. IZ. TL.80mm + ORB 12,5, fm=45 dB, PRŮMĚRNÝ SOUČINITEL PROSTUPU TEPLA Um = 0,4

SADROKARTONOVÁ PŘÍČKA KNAUF W111, JEDNOBOXOVÁ, JEDNOBOXOVÁ OPLATĚNÁ, CELK.TL.125mm, CW 100/125, ORB 12,5 + ZNAK. IZ. TL. 80mm + ORB 12,5, fm=48 dB, PRŮMĚRNÝ SOUČINITEL PROSTUPU TEPLA Um = 0,4

NEŘÍM INTERIÉROVÉ DVEŘNÍ ZAPUŠTĚNÉ, ZDAJÍCÍ SE SADROKARTONOVÉ PŘÍČKY TL. 100 MM, PRŮMĚRN. CENA MONTÁŽE Fm= 27 dB
NEŘÍM INTERIÉROVÁ DVEŘNÍ ZDOBLOK PŘÍČKA V FORMĚ NAPRAVOU A FORM ZMĚNA. (DVRV LAS-TL. 2, TL. 100 MM, RW 41 dB)

VÝPIS PREFABRIKÁTŮ

- KONMOVÝ PŘÍDLAD POROTHERM 11,5 ..... DL. 1250 mm ..... 1 ks ..... (PŘÍDLAD 115/250/ 7,1 mm)
- KONMOVÝ PŘÍDLAD POROTHERM 14,5 ..... DL. 1000 mm ..... 6 ks ..... (PŘÍDLAD 145/200/ 7,1 mm)
- KONMOVÝ PŘÍDLAD POROTHERM 14,5 ..... DL. 1250 mm ..... 8 ks ..... (PŘÍDLAD 145/250/ 7,1 mm)
- KONMOVÝ PŘÍDLAD POROTHERM 14,5 ..... DL. 1500 mm ..... 6 ks ..... (PŘÍDLAD 145/300/ 7,1 mm)

-HALOVNÍK IZ. PROFIL "U" 80 mm, DL. 3200 mm, 35,1 kg ..... 2 ks (vyplní betonem)
-PŘÍDLAD TEMOSTŘEŠNÍ IZ. PROFIL "U" 140/0,5 mm, DL. 1000 mm, 9,83 kg ..... 4 ks (vyplní betonem)
(v jednotlivém tpvrsu pro ukotvení b.1b. nikel ocelování bachty zvenčejšek betonu)
-PŘÍDLAD TEMOSTŘEŠNÍ IZ. PROFIL "U" 80/0,5 mm, DL. 800 mm, 3,4 kg ..... 4 ks (vyplní betonem)
-KL. ÚHELNÍK "L" 80/8,0 mm, DL. 800 mm, 1,94 kg ..... 4 ks

⚠ NÁVRH VASŮ PŘÍDKAŤ PŘÍSTRU
⚠ PŘÍDKAŤ PŘÍDKAŤ VASŮ PŘÍSTRU

Σ P = + 7,250 = 255,400
± 0,000 = 248,150 m.n.m.

ARCHITEKT : ING. ARCH. V. ZEMÁNEK	OOP. PROJEKTANT STAVBY: ING. ZDENĚK KUBÍČEK	PROJEKTANT PROFESE : ING. ZDENĚK KUBÍČEK	VYPRACOVAL : ING. JIŘÍ TOMIS
KRAJ : ZLÍNSKÝ		OBEC : ZLÍN	
MÍSTOR : UTB, nám. T.G. Masaryka 5555, 760 01 ZLÍN			

KB PROJEKT
KB projekt, a. s. o., Ludvíka Svobody 1000, 760 01 Zlín
IČO: 26227863, DIČ: CZ26227863
http://kbprojekt.cbn.cz

stavba :	Vědeckotechnický park ICT SO 02 - Objekty A, B1, B2 objekty A, B1, B2
oddíl :	01 - STAVEBNÍ ČÁST
obsah :	PŮDORYS 3. PODLAŽÍ
DATUM	listopad 2010
FORMÁT	16 A4
STUPEŇ	DPS
ZAKÁZK. Č.	
měřítko :	1:50
číslo výkresu :	01-7