



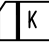
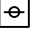



PŘÍZEMÍ

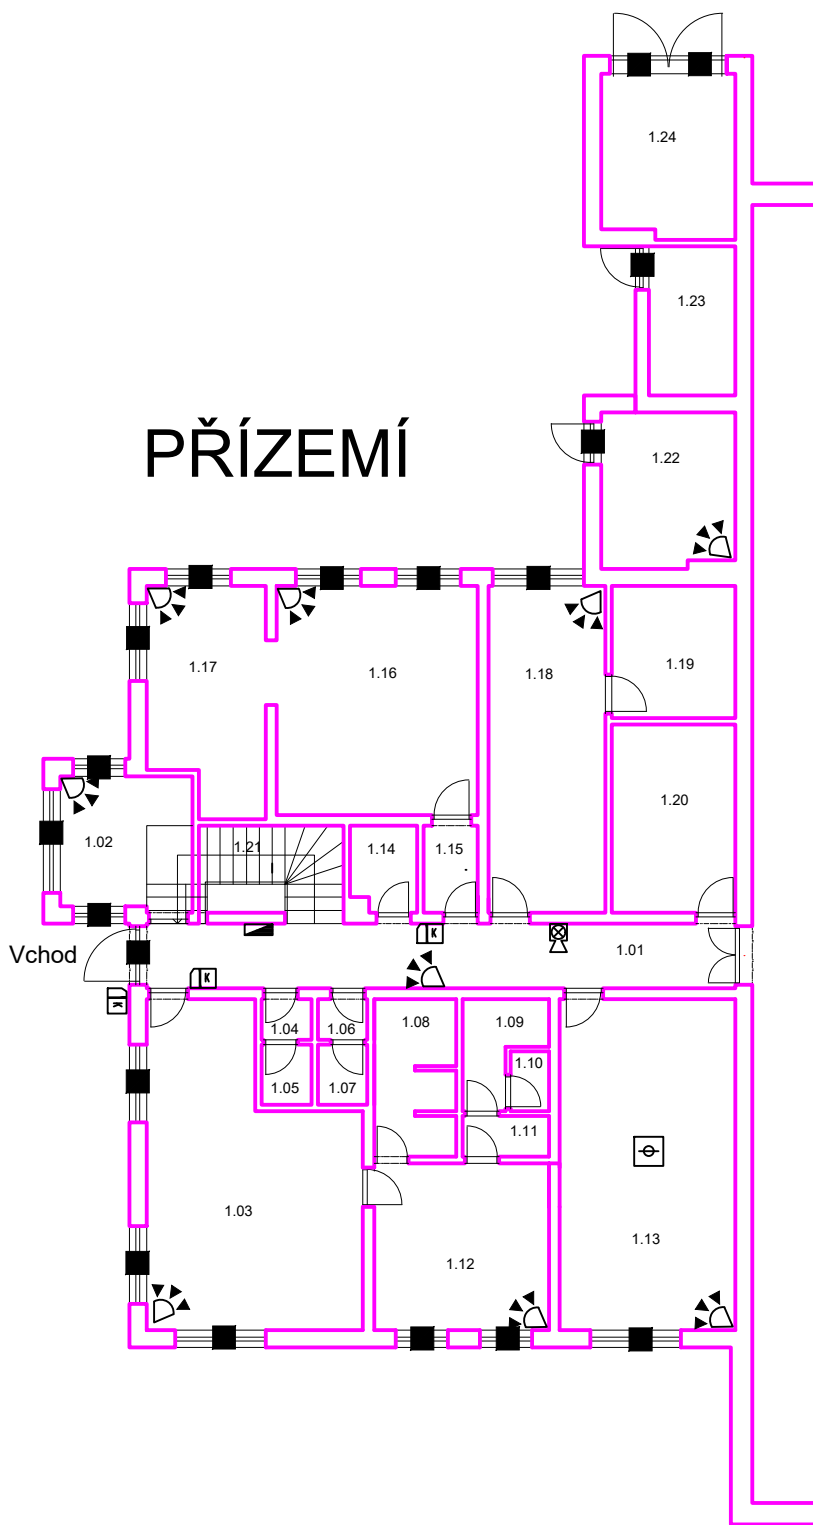

- | | |
|------|-----------------|
| 1.01 | CHODBA |
| 1.02 | VRÁTNICE |
| 1.03 | ŠATNA |
| 1.04 | PŘEDSÍŇ |
| 1.05 | WC |
| 1.06 | PŘEDSÍŇ |
| 1.07 | WC |
| 1.08 | SPRCHY |
| 1.09 | SPRCHY |
| 1.10 | WC |
| 1.11 | WC |
| 1.12 | UMÝVÁRNA |
| 1.13 | JÍDELNA |
| 1.14 | KOTELNA |
| 1.15 | CHODBA |
| 1.16 | KANCELÁŘ |
| 1.17 | KANCELÁŘ |
| 1.18 | KANCELÁŘ |
| 1.19 | TECHN. MÍSTNOST |
| 1.20 | SKLAD |
| 1.21 | SCHODIŠTĚ |
| 1.22 | ELEKTROROZVODNA |
| 1.23 | SKLAD |
| 1.24 | SKLAD |

- | | |
|--|---------------------------|
|  | PIR DETEKTOR |
|  | KLÁVESNICE PZS |
|  | MAGENTICKÝ KONTAKT |
|  | BEZKONTAKTNÍ ČTEČKA KARET |
|  | POŽÁRNÍ HLÁSIČ |
|  | VNITŘNÍ SIRÉNA |