


# PŘÍZEMÍ

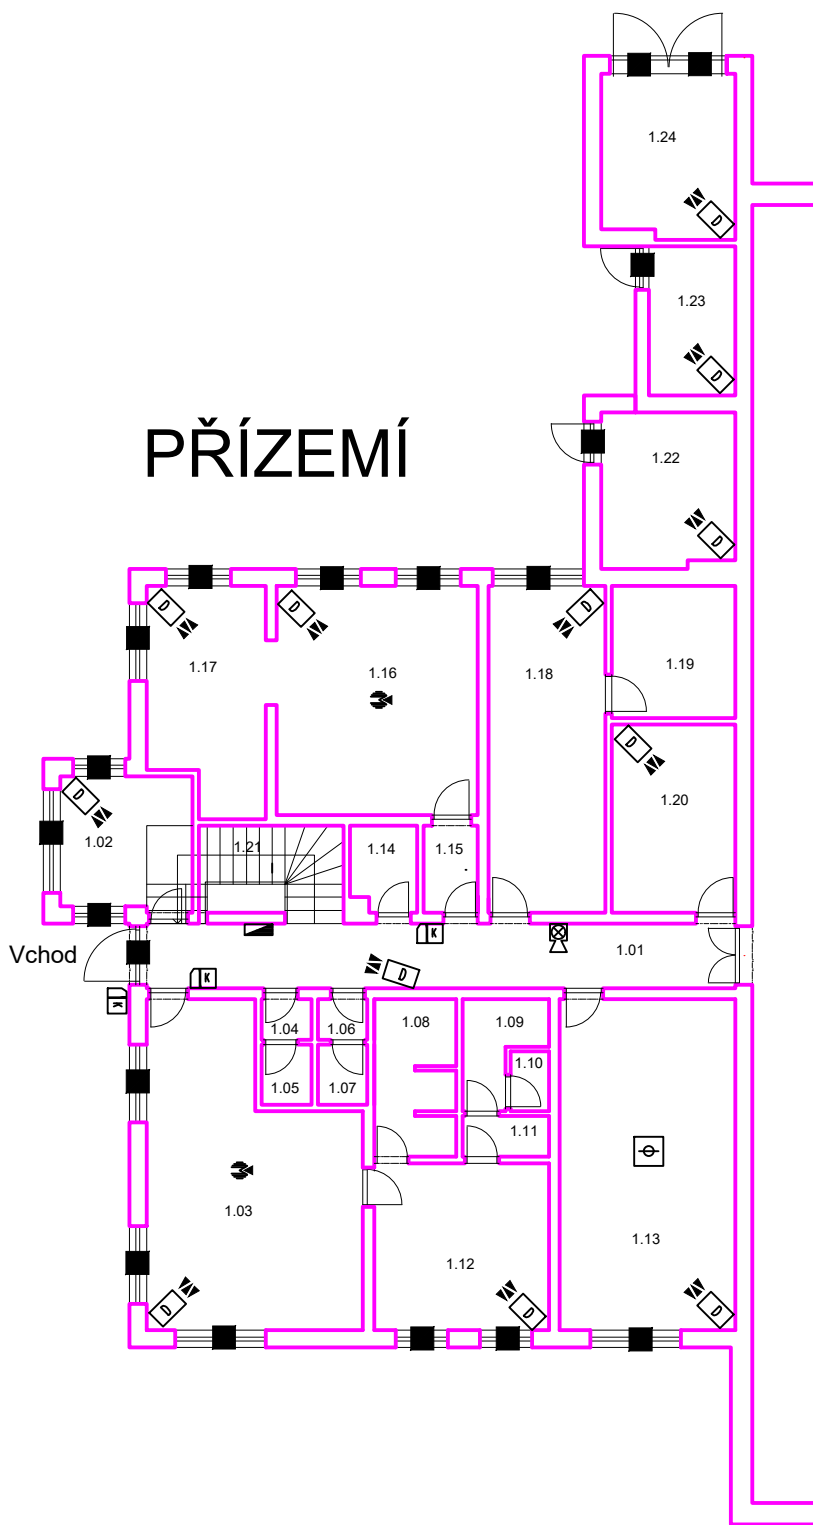

- |      |                 |
|------|-----------------|
| 1.01 | CHODBA          |
| 1.02 | VRÁTNICE        |
| 1.03 | ŠATNA           |
| 1.04 | PŘEDSÍŇ         |
| 1.05 | WC              |
| 1.06 | PŘEDSÍŇ         |
| 1.07 | WC              |
| 1.08 | SPRCHY          |
| 1.09 | SPRCHY          |
| 1.10 | WC              |
| 1.11 | WC              |
| 1.12 | UMÝVÁRNA        |
| 1.13 | JÍDELNA         |
| 1.14 | KOTELNA         |
| 1.15 | CHODBA          |
| 1.16 | KANCELÁŘ        |
| 1.17 | KANCELÁŘ        |
| 1.18 | KANCELÁŘ        |
| 1.19 | TECHN. MÍSTNOST |
| 1.20 | SKLAD           |
| 1.21 | SCHODIŠTĚ       |
| 1.22 | ELEKTROROZVODNA |
| 1.23 | SKLAD           |
| 1.24 | SKLAD           |



DETEKTOR TŘÍŠTĚNÍ SKLA



PIR + MW DETEKTOR



KLÁVESNICE PZS



MAGENTICKÝ KONTAKT



BEZKONTAKTNÍ ČTEČKA KARET



POŽÁRNÍ HLÁSIČ



VNITŘNÍ SIRÉNA