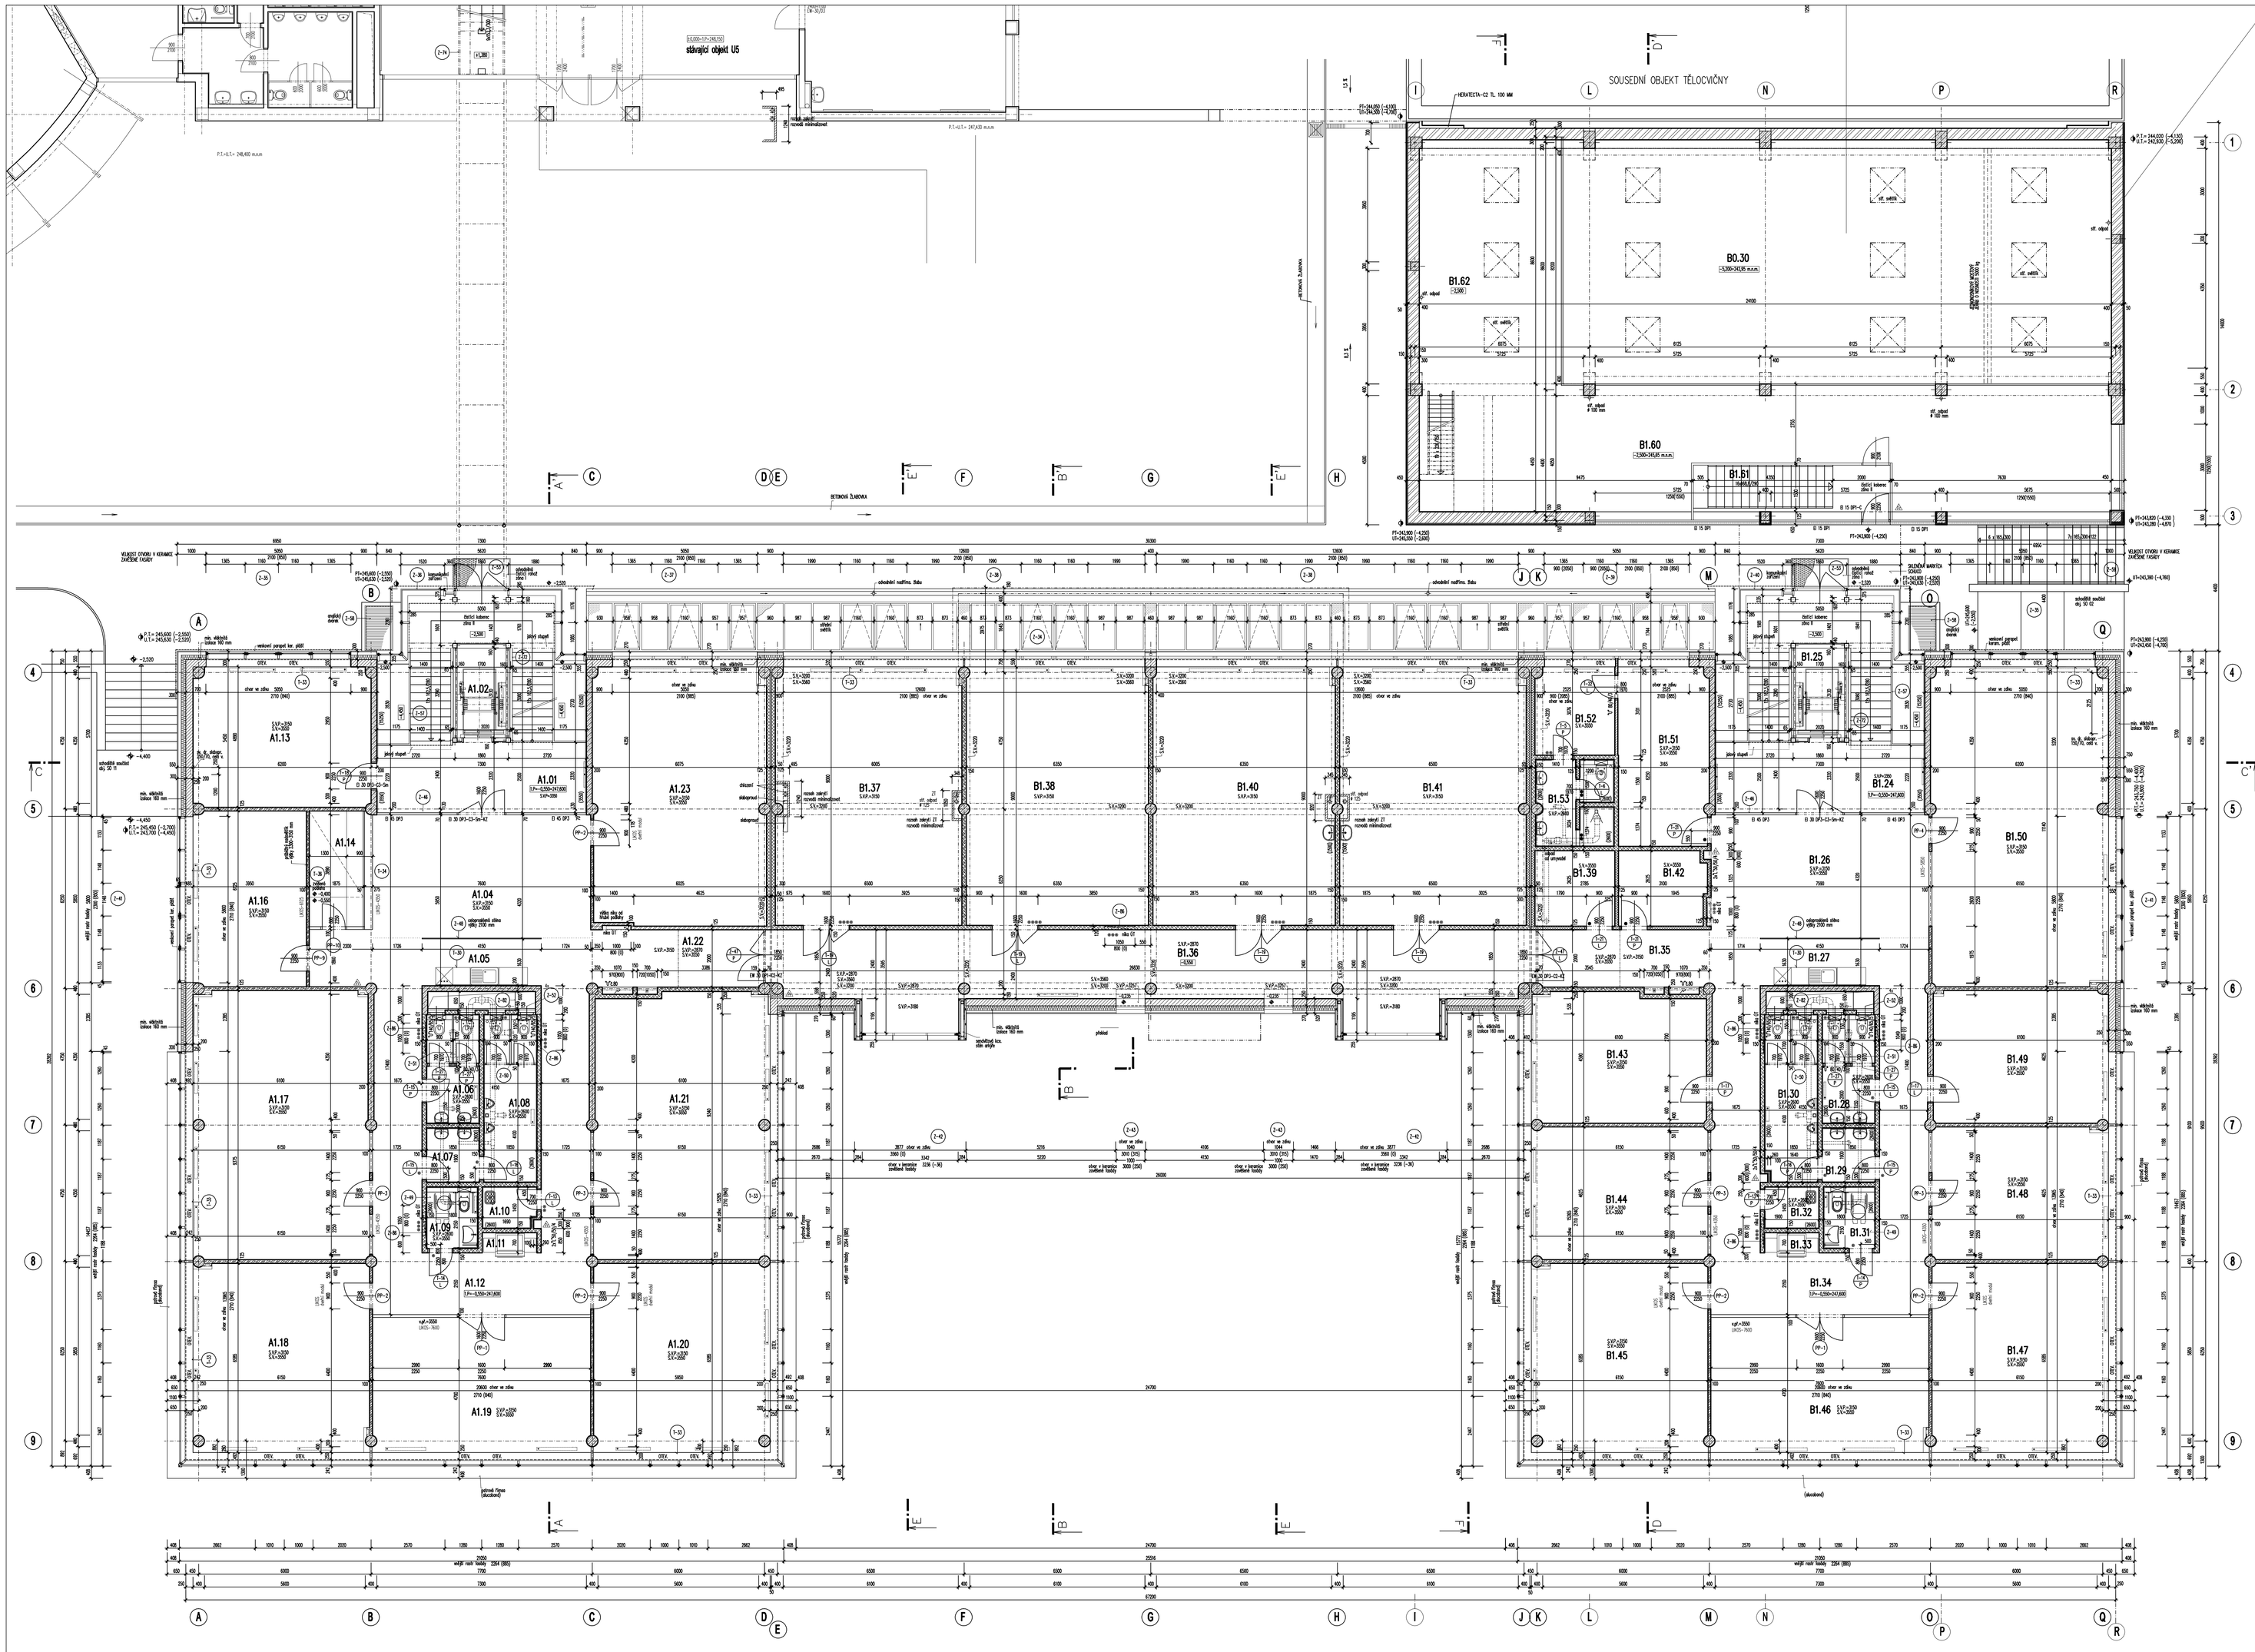

LEGENDA MÍSTNOSTÍ - objekt A

Č.M.	NÁZEV MÍSTNOSTI	PLOCHA m2	DRUH PODLAHY	POVRCH STĚN	POVRCH STROPU	POZNÁMKA	POZN.1	POČ. PRAC.	GARANT
	podlahová	42,57	BAMBUS, tlačitý dres	KER.OBKL.- omít n	VÓL, KT, SRP	DŘEV. LIŠTA	RE,SM,ZZ1	-	
41.01	CHODBÍČ	-	-	-	-	-	-	-	
41.02	VÝTAHOVÁ ŠACHTA	5,95	-	-	-	-	-	-	
41.04	HALA	33,77	UNYL	VÓL, WT	SP1	SX1P-350	LX+100	V1	-
41.05	KUCHÝŇKA	6,86	UNYL	VÓL, WT	SP1,SDPK	SX1P-350	LX+100	V1	-
41.06	WC ŽENY	7,03	KERAM. DLAŽBA	KER. 0.+2600	SP1		SXP+3000	D1	-
41.07	PŘEDSÍŇKA WC MUŽŮ	3,52	KERAM. DLAŽBA	KER. 0.+2600	SP1		SXP+3000	D1	-
41.08	WC MUŽŮ	10,82	KERAM. DLAŽBA	KER. 0.+2600	SP1		SXP+3000	D1	-
41.09	WC INVALIDÉ	3,87	KERAM. DLAŽBA	KER. 0.+2600	SP1		SXP+3000	D1	-
41.10	ÚKLID	2,75	KERAM. DLAŽBA	KER. 0.+2600	SP1		SXP+3000	D1	-
41.11	KOPÍRNA	1,13	UNYL	VÓL, WT	SP1	SX1P-350	LX+100	V1	-
41.12	CHODBA	57,88	UNYL	VÓL, WT	SP1	SX1P-350	LX+100	V1	-
41.13	KANCELÁŘ	30,03	UNYL	VÓL, WT	SDKP	SX1P-350	LX+100	V1	4
41.14	RECEPCE	7,55	KOBEREC (vyšlená p.)	WT	SDKP	SX1P-350	KOBEREC LIŠTA	V1, PP2	1
41.15	nadzemno	-	-	-	-	-	-	-	-
41.16	KANCELÁŘ	24,29	UNYL	VÓL, WT	SDKP	SX1P-350	LX+100	V1	3
41.17	PRACOVIŠTĚ IT	57,31	UNYL	VÓL, WT	SDKP	SX1P-350	LX+100	V1	6
41.18	PRACOVIŠTĚ IT	40,33	UNYL	VÓL, WT	SDKP	SX1P-350	LX+100	V1	4
41.19	PRACOVIŠTĚ IT	35,56	UNYL	VÓL, WT	SDKP	SX1P-350	LX+100	V1	3
41.20	ŘEDITEL PRAC. SEKRETÁŘKA	40,33	KOBEREC	VÓL, WT	SDKP	SX1P-350	KOBEREC LIŠTA	V1	3
41.21	PŘEDVÁDĚNÍ MOTNOSTI	56,56	UNYL	VÓL, WT	SDKP	SX1P-350	LX+100	V1	-
41.23	CHODBA	11,90	UNYL	VÓL, WT	SP1	SXP-2870 a 350	LX+100	V1	-
41.23	KANCELÁŘ	54,31	UNYL	VÓL, WT	SDKP	SX1P-350	LX+100	V1	5

LEGENDA MÍSTNOSTÍ - objekt B1

Č.M.	NÁZEV MÍSTNOSTI	PLOCHA m2	DRUH PODLAHY	POVRCH STĚN	POVRCH STROPU	POZNÁMKA	POZN.1	POČ. PRAC.	GARANT
B1.24	CHODBÍČ	podlahová 42,57	BAMBUS, tlačitý dres	KER.OBKL.- omít n	VÓL, KT, SRP	DŘEV. LIŠTA	RE,SM,ZZ1	-	
B1.25	VÝTAHOVÁ ŠACHTA	5,95	-	-	-	-	-	-	
B1.26	HALA	33,77	UNYL	VÓL, WT	SP1	SX1P-350	LX+100	V1	-
B1.27	KUCHÝŇKA	6,83	UNYL	VÓL, WT	SP1,SDPK	SX1P-350	LX+100	V1	-
B1.28	WC ŽENY	7,03	KERAM. DLAŽBA	KER. 0.+2600	SP1		SXP+3000	D1	-
B1.29	PŘEDSÍŇKA WC MUŽŮ	3,52	KERAM. DLAŽBA	KER. 0.+2600	SP1		SXP+3000	D1	-
B1.30	WC MUŽŮ	10,82	KERAM. DLAŽBA	KER. 0.+2600	SP1		SXP+3000	D1	-
B1.31	WC INVALIDÉ	3,87	KERAM. DLAŽBA	KER. 0.+2600	SP1		SXP+3000	D1	-
B1.32	ÚKLID	2,75	KERAM. DLAŽBA	KER. 0.+2600	SP1		SXP+3000	D1	-
B1.33	KOPÍRNA	1,13	UNYL	VÓL, WT	SP1	SX1P-350	LX+100	V1	-
B1.34	CHODBA	53,50	UNYL	VÓL, WT	SP1	SX1P-350	LX+100	V1	-
B1.35	CHODBA	13,00	UNYL	VÓL, WT	SP1		LX+100	V1	SXP+2870 a 350
B1.36	CHODBA	71,34	UNYL	VÓL, WT	SP1		LX+100	V1	SXP+2870 a 350
B1.37	PRACOVIŠTĚ "A"	38,25	UNYL	VÓL, WT	SDKP	SX1P-350	LX+100	V1	4	doc. MARÁŠ
B1.38	PRACOVIŠTĚ "A"	57,02	UNYL	VÓL, WT	SDKP	SX1P-350	LX+100	V1	4	doc. MARÁŠ
B1.39	SKLAD "A"	7,39	UNYL	VÓL, WT	SDK, WT	SX-350	LX+100	V1	-	doc. MARÁŠ
B1.40	PRACOVIŠTĚ "A"	57,02	UNYL	VÓSAM, KER.0.+1500	SDKP	SX1P-350	LX+100	V1	4	doc. MARÁŠ
B1.41	PRACOVIŠTĚ "A"	58,30	UNYL	VÓSAM, KER.0.+1500	SDKP	SX1P-350	LX+100	V1	4	doc. MARÁŠ
B1.42	SKLAD	6,13	UNYL	VÓL, WT	SDK, WT	SX-350	LX+100	V1	-	doc. MARÁŠ
B1.43	KANCELÁŘ BT	27,52	UNYL	VÓL, WT	SDKP	SX1P-350	LX+100	V1	2	doc. LUKÁŠ
B1.44	KANCELÁŘ BT	28,33	UNYL	VÓL, WT	SDKP	SX1P-350	LX+100	V1	2	doc. LUKÁŠ
B1.45	PRACOVIŠTĚ BT	40,12	UNYL	VÓL, WT	SDKP	SX1P-350	LX+100	V1	4	doc. LUKÁŠ
B1.46	ZEDNICÍ MÍSTNOSTI	35,56	KOBEREC	VÓL, WT	SDKP	SX1P-350	KOBEREC LIŠTA	V1	10	
B1.47	PRACOVIŠTĚ BT	38,04	UNYL	VÓL, WT	SDKP	SX1P-350	LX+100	V1	4	doc. ADÁMEK
B1.48	PRACOVIŠTĚ BT	28,19	UNYL	VÓL, WT	SDKP	SX1P-350	LX+100	V1	2	doc. ADÁMEK
B1.49	KANCELÁŘ	35,30	UNYL	VÓL, WT	SDKP	SX1P-350	LX+100	V1	2	doc. ADÁMEK
B1.50	PRACOVIŠTĚ BT	68,44	UNYL	VÓL, WT	SDKP	SX1P-350	LX+100	V1	8	doc. ADÁMEK
B1.51	ŠATNA UNIŽEŽOV	19,59	UNYL	VÓL, WT	SDKP	SX1P-350	LX+100	V1		
B1.52	ŠATNA UNIŽEŽOV	8,54	UNYL	VÓL, WT	SDKP	SX1P-350	LX+100	V1		
B1.53	PŘEDSÍŇ, WC SPRCHA	7,85	KERAM. DLAŽBA	VÓL, WT	SDKP		KER. 0.+2600	D1, D3	

LEGENDA MÍSTNOSTÍ - objekt B2

Č.M.	NÁZEV MÍSTNOSTI	PLOCHA m2	DRUH PODLAHY	POVRCH STĚN	POVRCH STROPU	POZNÁMKA	POZN.1	GARANT
B0.35	HALA	161,78	PRŮMYSLOVÁ PODLAHA	VÓL, LATEXUM	VÓL, LATEXUM	KER. 0.+100 (LX+4000)		
B1.60	HALA - GALERIE	96,54	LITÁ PODLAHA EPOXID.	VÓL, LATEXUM	VÓL, LATEXUM	KER. 5.+100	LP1	Ing. ZALEŠÁK
B1.61	SCHODIŠTĚ	10,20	KER. DLAŽBA, LITÁ POD.	VÓL, LATEXUM	VÓL, LATEXUM	KER. 5.+100	SR2, ZZ2	
B1.62	HALA-GALERIE (zend. tunel)	43,00	BYKOVAMY PLECH	VÓL, LATEXUM	VÓL, LATEXUM	-	-	Ing. ZALEŠÁK
		-	-	-	-	-	-	-

WT - WALSA TONOVÁ IZOLOVOUNA
WTS - WALSA TONOVÁ IZOLOVOUNA CELISTOVÉ ZAPALIVELNÁ
VÓS - VÝPOVÁ BARVA TEXTURÁ
VÓN - VÝPOVÁ BARVA NEMOCNÁ [ZÁKONNÝTÁ]
WC2S - WC SE SPRCHOU VÝLOŽ SUCHÉHO SYSTÉM OMEZENÉ KLÁVEVÉ ZEDNÝ PODBOJ. ZEDNÍ ZÁPADOVÝMI PLOTYPOVÝ.

KER.0.+100 - KERAMIKÝ OBKLAD VÝŠKY 100 mm
KER. 0.+1800 - KERAMIKÝ OBKLAD SÍŤÉ DO VÝŠKY 1800 mm
LX+2000 - ŠVÉLA VÝŠKA WÍTKOVÉ PO ZIN. STROPNÍ KONSTRUKCI
SDK - SÁDROKARTONOVÁ PODHLEDOVÁ KONSTRUKCE
SDKP - SÁDROKARTONOVÝ PODHLEDOVÝ STROPOVÝ A ŠAFNÁ PREDNAMNÉ ZEDNÝ.
SP1 - SKLADNÝ POHLED Z BRL DESEK GKB/GKF
LX+100 - SOKLÍK Z WHL PODLAHOVÝ Z PODLAHÁCH

vyl.+2000 - VÝŠKA PŘÍČKY 2000 mm
LX+100 - SOKLÍK Z WHYLU VÝŠKY 100 mm

LEGENDA ZDIVA

- SENDVIČOVÉ SENDVIČ ZDIVO TL. 0, 440 MM - ZDIVO Z CHEL PORIZNÍCH 40 P+D (400/240/238 MM; U=0,25 W/MK, Rw=46dB); POMOCÍ TO MPa, VYZIDÍNO NA MVC 1,5 MPa A CEMENTOVÝMI KONCOVÝMI ZATEPLOVACÍ SYSTÉM (ZATEPLOVACÍ POLYSTYREN Rigips SmartWall EEE - 1+ - G2E3; U, 40 mm ; S TENKOVRSTVOU KONCOVOU ŠEDÉHO OMÍTKU.
- SENDVIČOVÉ SENDVIČ ZDIVO TL. 350 MM - ZDIVO Z CHEL PORIZNÍCH 30 P+D (375/240/238 MM; U=0,25 W/MK, Rw=52 dB); POMOCÍ 10 MPa, VYZIDÍNO NA MVC 1,5 MPa, SPÓJNÁ ZÁLAČ - MINERÁLNÍ ZEDNÝ 5 TL. 50 MM, VZDUCHOVÁ MEZERA 5, 80 MM, VÝZIDÍNÝM MEZERA 5, 80 MM, NUMEROV NOSNÝ ROŠT, MEŽÉ OBKLAD Z KERAMICKÝCH DESEK DUTINOVÝCH 300/600/30 MM
- SENDVIČOVÉ SENDVIČ ZDIVO TL. 350 MM - ZDIVO Z CHEL PORIZNÍCH 30 P+D (375/240/238 MM; U=0,25 W/MK, Rw=52 dB); POMOCÍ 10 MPa, VYZIDÍNO NA MVC 1,5 MPa, SPÓJNÁ ZÁLAČ - MINERÁLNÍ ZEDNÝ 5 TL. 50 MM, VZDUCHOVÁ MEZERA 5, 80 MM, VÝZIDÍNÝM MEZERA 5, 80 MM, NUMEROV NOSNÝ ROŠT, MEŽÉ OBKLAD Z KERAMICKÝCH DESEK DUTINOVÝCH 300/600/30 MM
- SENDVIČOVÉ SENDVIČ ZDIVO TL. 350 MM - ZDIVO Z CHEL PORIZNÍCH 30 P+D (375/240/238 MM; U=0,25 W/MK, Rw=52 dB); POMOCÍ 10 MPa, VYZIDÍNO NA MVC 1,5 MPa, SPÓJNÁ ZÁLAČ - MINERÁLNÍ ZEDNÝ 5 TL. 50 MM, VZDUCHOVÁ MEZERA 5, 80 MM, NUMEROV NOSNÝ ROŠT, MEŽÉ OBKLAD Z KERAMICKÝCH DESEK DUTINOVÝCH 300/600/30 MM
- SENDVIČOVÉ SENDVIČ ZDIVO TL. 350 MM - ŽELEZOBETONOVÉ MONOLITOVÉ ZDIVO TL. 240 MM, SPÓJNÁ ZÁLAČ - MINERÁLNÍ ZEDNÝ 5 TL. 50 MM, VZDUCHOVÁ MEZERA 5, 80 MM, NUMEROV NOSNÝ ROŠT, MEŽÉ OBKLAD Z KERAMICKÝCH DESEK DUTINOVÝCH 300/600/30 MM
- ŽELEZOBETONOVÁ MONOLITOVÁ ZTUŽUJÍCÍ VĚNA ŠÍŘELTÝ TL. 200 MM
- ZDIVO Z CHEL PORIZNÍCH 30 P+D (247/300/238 MM; U=0,170 W/MK, Rw=52 dB); POMOCÍ 10 MPa, VYZIDÍNO NA MVC 1,5 MPa.
- ZDIVO Z CHEL PORIZNÍCH 17,5 P+D (372/175/238 MM; U=0,25 W/MK, Rw=45 dB); POMOCÍ 10 MPa, VYZIDÍNO NA VAPNOCEMENTOVÉ MALTU MVC 5,00; PŘÍČKA TL. 170 MM
- ZDIVO Z CHEL PORIZNÍCH 14 P+D (347/140/238 MM; U=0,25 W/MK, Rw=45 dB); POMOCÍ 10 MPa, VYZIDÍNO NA VAPNOCEMENTOVÉ MALTU MVC 5,00; PŘÍČKA TL. 150 MM
- ZDIVO Z CHEL PORIZNÍCH 11,5 P+D (247/115/238 MM; POMOCÍ 10 MPa, U=0,33 W/MK, Rw=44 dB; VYZIDÍNO NA VAPNOCEMENTOVÉ MALTU MVC 5,00 MPa, PŘÍČKA TL. 115 MM
- ZDIVO Z CHEL PORIZNÍCH 8 P+D (247/80/238 MM; POMOCÍ 10 MPa, U=0,50 W/MK, Rw=39 dB; VYZIDÍNO NA VAPNOCEMENTOVÉ MALTU MVC 5,00 MPa, PŘÍČKA TL. 100 MM
- ŽELEZOBETONOVÝ MONOLITOVÝ SLOUP, BETON C 20/25
- ŽELEZOBETONOVÝ MONOLITOVÝ SLOUP, BETON C 20/25
- SÁDROKARTONOVÁ PŘÍČKA KNAUF W111, JEDNOSOUB, JEDNOSOUB OPLAŠTĚNÍ, CELK. TL.100 MM, CW 75/50, GKB 12,5 + ZVUK. IZ. TL.80mm + GKB 12,5, Rw=48 dB; MINERÁLNÍ ZEDNÝNÉ PROTIPOŽ. TEPLÁ izen = 0,4
- SÁDROKARTONOVÁ PŘÍČKA KNAUF W111, JEDNOSOUB, JEDNOSOUB OPLAŠTĚNÍ, CELK.TL.125mm, CW 100/125, GKB 12,5 + ZVUK. IZ. TL. 80mm + GKB 12,5, Rw=48 dB; MINERÁLNÍ ZEDNÝNÉ PROTIPOŽ. TEPLÁ izen = 0,4
- NEŠEM NEŠEDOVÉ DVOUŘÍ DVOUŘÍ DVOUŘÍ, ŠÍŘKA DO SÁDROKARTONOVÉ PŘÍČKY TL. 100 MM, MEZERA ZDIVA VÝPLNÍCH Rw= 37 dB
- NEŠEM NEŠEDOVÉ DVOUŘÍ DVOUŘÍ PŘÍČKA S PLATNY NAPOTVÁŘ A PLATNA ZVĚNNÁ (ZDIVA 180-5; TL. 100 MM, Rw 41 dB)

VÝPIS PREFABRIKÁTŮ

- ●● KERAMOVÝ PŘÍDLAD PORIZNÍM 14,5 ---- DL. 1000 mm ---- 7 ks ---- (PŘÍDLAD 145/1000/ 71 mm)
- ● KERAMOVÝ PŘÍDLAD PORIZNÍM 14,5 ---- DL. 1250 mm ---- 8 ks ---- (PŘÍDLAD 145/1250/ 71 mm)
- ●●● KERAMOVÝ PŘÍDLAD PORIZNÍM 14,5 ---- DL. 1500 mm ---- 8 ks ---- (PŘÍDLAD 145/1500/ 71 mm)
- ●●●● KERAMOVÝ PŘÍDLAD PORIZNÍM 14,5 ---- DL. 2000 mm ---- 4 ks ---- (PŘÍDLAD 145/2000/ 71 mm)
- ●● KERAMOVÝ PŘÍDLAD PORIZNÍM 11,5 ---- DL. 1000 mm ---- 2 ks ---- (PŘÍDLAD 115/1000/ 71 mm)
- ● KERAMOVÝ PŘÍDLAD PORIZNÍM 11,5 ---- DL. 1250 mm ---- 2 ks ---- (PŘÍDLAD 115/1250/ 71 mm)

-VALCOVANÝ OC. PROFIL "U" 80 mm, DL. 2200 mm, 10,1 kg ---- 2 ks (vyjetí betonem)
-PŘÍDLAD ŽENICEŇNÝ OC. PROFIL "U" 140,0/5 mm, DL. 1000 mm, 9,51 kg ---- 4 ks (vyjetí betonem)
1) jakostnosu ocelovo pro zednictví B. oblé kotoviství betonu zhotovujeme betonem)
-PŘÍDLAD ŽENICEŇNÝ OC. PROFIL "U" 80/40/5 mm, DL. 800 mm, 3,4 kg ---- 4 ks (vyjetí betonem)
-PŘÍDLAD ŽENICEŇNÝ OC. PROFIL "U" 80/40/5 mm, DL. 1000 mm, 3,9 kg ---- 2 ks (vyjetí betonem)
-OC. ROHÁK "L" 35/35/4 mm, DL. 500 mm, 1,04 kg ---- 2 ks

⚠ PŘÍVODNÍ PŘÍDLAD VNĚJŠÍ PŘÍČKY
⚠ DVÉHOVÝ PŘÍDLAD VNĚJŠÍ PŘÍČKY

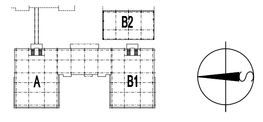

1. P = -0,550 = 247,800
± 0,000 = 248,100 m.n.m.

ARCHITEKT : ING. ARCH. V. ZEMÁNEK	ODP. PROJEKTANT STAVBY: ING. ZDENĚK KUBÍČEK	PROJEKTANT PROFESE : ING. ZDENĚK KUBÍČEK	VYPRACOVAL : ING. JIŘÍ TOMAS
KRAJ : ZLÍNSKÝ	OBEC : ZLÍN		
INVESTOR :	UTB, nám. T.G. Masaryka 5555, 760 01 ZLÍN		
stavba :	Vědeckotechnický park ICT SO 02 - Objekty A, B1, B2 objekty A, B1, B2		KB PROJEKT KB projekt, a. s. o., Ladečská 4908, 760 01 Zlín IČO: 26227916, DIČ: CZ26227916 http://kbprojekt.cz/kb.cz
oddíl :	01 - STAVEBNÍ ČÁST		DATUM: listopad 2010 FORMÁT: 16 A4
obsah :	PŮDORYS 1. PODLAŽÍ		STUPEŇ: DPS ZAKÁZK. Č.: měřítko: 1:50 číslo výkresu : 01-5