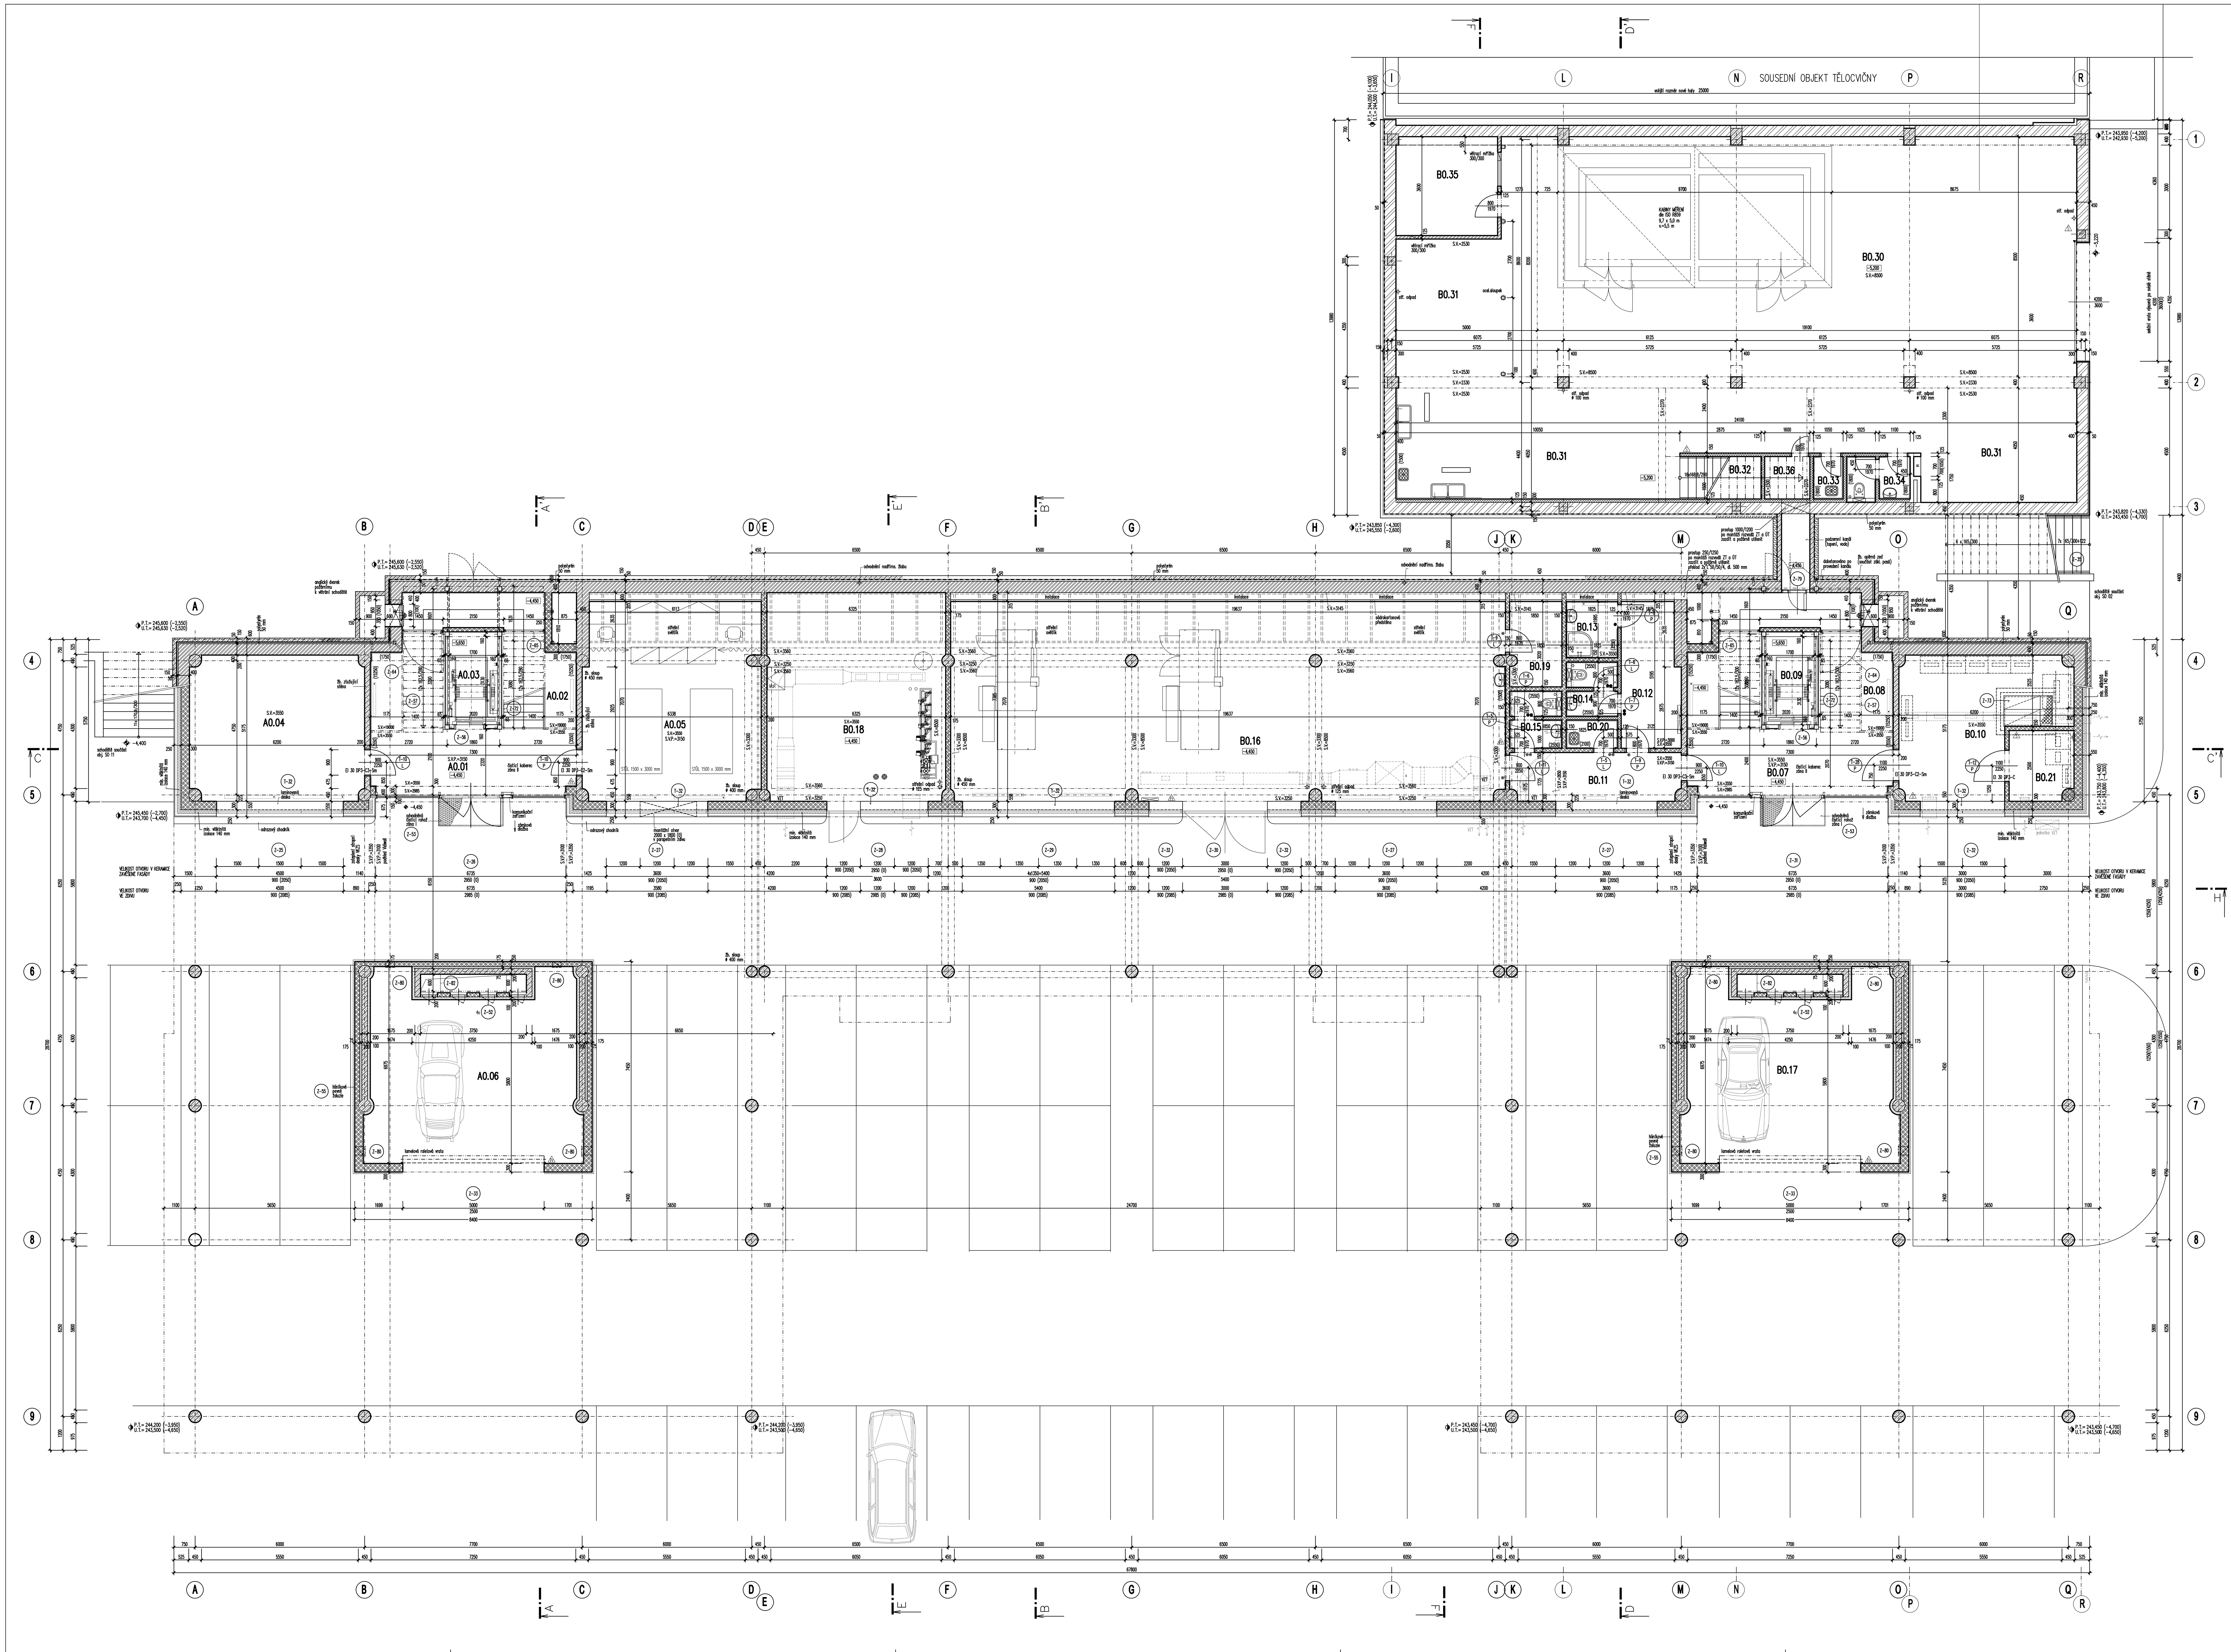

LEGENDA MÍSTNOSTÍ - objekt A

Č.M.	NÁZEV MÍSTNOSTI	PLOCHA m2	DRUH PODLAHY	POVRCH STĚNY	POVRCH STROPU	POZNÁMKA	POZN.1	POČ. PRAC.	GARANT
AO.01	CHODBA (SCHODIŠTĚ)	15,30	KER. DL, ČISTÍCÍ ZÓNA	KER.OBKL.– celá v.	SDKP	S.V.P.=3150	D4, ČZ4	–	
AO.02	SCHODIŠTĚ (podesta, ramena)	19,80	TERAC.DESKY, ČISTÍCÍ ZÓNA	KER.OBKL.– celá v.	SDKP	–	SR3, ČZ1	–	
AO.03	VÝTAHOVÁ ŠACHTA	5,95	CEM. POTĚR	CEM. O. HLADKÁ	–		C1	–	
AO.04	SPRÁVCE OBJEKTU	31,56	KERAM. DLAŽBA	VOŠ, MT	VOŠ, MT	KER. S.=100	D5	–	
AO.05	OPTICKÝ STŮL	43,70	LITÁ PODL., elektrovodivá	VOŠ, LATEX.M.	SDKP S.V.P.=3150	KER. S.=100	LP2	2	doc. KŘESÁLEK
AO.06	GARÁŽOVÉ STÁNÍ	46,50	BETON. ZÁMKOVÁ DLAŽBA	–	VKZS	–		–	

LEGENDA MÍSTNOSTÍ - objekt B1

Č.M.	NÁZEV MÍSTNOSTI	PLOCHA m2	DRUH PODLAHY	POVRCH STĚNY	POVRCH STROPU	POZNÁMKA	POZN.1	POČ. PRAC.	GARANT
BO.07	CHODBA (SCHODIŠTĚ)	15,30	KER. DL, ČISTÍCÍ ZÓNA	KER.OBKL.– celá v.	SDKP	S.V.P.=3150	D4, ČZ4	–	
BO.08	SCHODIŠTĚ (podesta, ramena)	19,80	TERAC.DESKY, ČISTÍCÍ ZÓNA	KER.OBKL.– celá v.	SDKP		SR3, ČZ1	–	
BO.09	VÝTAHOVÁ ŠACHTA	5,95	CEM. POTĚR	CEM. O. HLADKÁ	–	–	C1	–	
BO.10	ROZVODNA NN	26,00	GUMA	VOŠ, MT	VOŠ, MT	KER. S.=100	G1	–	
BO.11	CHODBA	10,28	KERAM. DLAŽBA	VOŠ, MT	PS 1	KER. S.=100	D5	S.V.P.=2650 a 3150	
BO.12	ŠATNA	10,33	KERAM. DLAŽBA	VOŠ, MT	SDKP S.V.P.=3000	KER. S.=100	D5	–	
BO.13	SPRCHY	3,64	KERAM. DLAŽBA	KER.O.=3145–3550	SDKP(částečný, šikmý)	KER.O.=3145–3550	D5	–	
BO.14	WC MUŽI	3,39	KERAM. DLAŽBA	KER. O.=2600	SDKP	S.V.P.=2600	D4	–	
BO.15	WC ŽENY	3,57	KERAM. DLAŽBA	KER. O.=2600	SDKP	S.V.P.=2600	D4	–	
BO.16	LAB. VÝROBNÍHO ZAŘÍZENÍ	144,25	LITÁ PODL., elektrovodivá	VOŠ, MT	VOŠ, MT	KER. S.=100	LP3	KER. O.=2600	doc. MAŇAS
BO.17	GARÁŽOVÉ STÁNÍ	46,50	BETON. ZÁMKOVÁ DLAŽBA	–	–	–		–	
BO.18	VÝMĚNÍKOVÁ STANICE	46,60	KERAM. DLAŽBA	VOŠ, MT	VOŠ, MT	KER. S.=100	D6	–	
BO.19	SKLAD	5,49	LITÁ PODL., elektrovodivá	VOŠ, MT	VOŠ, MT	KER. S.=100	LP3		doc. MAŇAS
BO.20	ÚKLID	1,82	KERAM. DLAŽBA	VOŠ, MT	SDKP S.V.P.=2600	KER. O.=2100			
BO.21	MÍSTNOST UPS	4,82	GUMA	VOŠ, MT	VOŠ, MT	KER. S.=100	G1		

LEGENDA MÍSTNOSTÍ - objekt B2

Č.M.	NÁZEV MÍSTNOSTI	PLOCHA m2	DRUH PODLAHY	POVRCH STĚNY	POVRCH STROPU	POZNÁMKA	POZN.1	POČ. PRA.	GARANT
BO.30	HALA	163,78	PRŮMYSLOVÁ PODLAHA	VOŠ, MT	VOŠ, MT	KER. S.=100 (S.V.=8500)	LP4	–	ing. ZÁLEŠÁK
BO.31	HALA–PROSTOR POD GALERIÍ	122,29	PRŮMYSLOVÁ PODLAHA	VOŠ, MT	VOŠ, MT	KER. S.=100 (S.V.=2530)	LP4	–	ing. ZÁLEŠÁK
BO.32	SCHODIŠTĚ	6,75	KERAM. DLAŽBA	VOŠ, MT	VOŠ, MT	KER. S.=100	SR2	–	
BO.33	ÚKLID	1,50	PRŮMYSLOVÁ PODLAHA	VOŠ, MT	VOŠ, MT	KER. O.=2000	LP4	–	
BO.34	WC	3,67	PRŮMYSLOVÁ PODLAHA	VOŠ, MT	VOŠ, MT	KER. O.=2000	LP4	–	
BO.35	MĚŘÍCÍ MÍSTNOST	12,96	PRŮMYSLOVÁ PODLAHA	VOŠ, MT	SDKP	KER. S.=100	LP4	–	ing. ZÁLEŠÁK
BO.36	PŘIPOJOVACÍ MÍSTNOST	2,40	PRŮMYSLOVÁ PODLAHA	VOŠ, MT	–	–	LP4	–	

MT – MALBA TÓNOVANÁ OTĚRUVZDORNÁ
MTO – MALBA TÓNOVANÁ OTĚRUVZDORNÁ ČÁSTEČNĚ OMYVATELNÁ
VOŠ – VÁPENNÁ OMÍTKA ŠTUKOVÁ
VOH – VÁPENNÁ OMÍTKA HLADKÁ (JEDNOVRSTVÁ)
VKZS – VNĚJŠÍ KONTAKTNÍ ZATEPLOVACÍ SYSTÉM
(MINERÁLNĚ VLÁKNITÉ DESKY PODHLED, STĚNY EXPANDOVANÝ POLYSTYRÉN)

KER.S=100. – KERAMICKÝ SOKLÍK VÝŠKY 100 mm
KER. O.=1800 – KERAMICKÝ OBKLAD STĚN VÝŠKY 1800 mm
S.V.=2800 – SVĚTLÁ VÝŠKA MÍSTNOSTI PO ŽB. STROPNÍ KONSTRUKCI
S.V.P.=2600 – SVĚTLÁ VÝŠKA MÍSTNOSTI PO PODHLED
SDKP – SÁDROKARTONOVÝ PODHLED CELISTVÝ (SPRCHA A ŠATNA IPREGNOVANÉ DESKY)
PS1 – PODHLED SKLÁDANÝ Z MIN. DESEK 600/600
V.S.=100 – SOKLÍK Z VINYL. PODLAHOVINY S POŽLÁBKEM

S.L.=100. – SOKLÍK Z LINA VÝŠKY 100 mm
S.V.=100. – SOKLÍK Z VINYLU VÝŠKY 100 mm

LEGENDA ZDIVA

SENDVIČOVÉ OBVODOVÉ ZDIVO CELK. TL. 460 MM – ZDIVO Z CIHEL POROTHERM 40 P+D (400/247/238 MM, U=0,35 W/mK, Rw=48dB), PEVNOST 15 MPa, VYZDĚNO NA MVC 2,5 MPa A CERTIFIKOVANÝ KONTAKTNÍ ZATEPLOVACÍ SYSTÉM (EXPANDOVANÝ POLYSTYREN Rigips GreyWall 033 – λ = 0,033, tl. 60 mm), S TENKOVRSTVOU ARMOVANOU SILIKONOVOU OMÍTKOU.

SENDVIČOVÉ OBVODOVÉ ZDIVO TL. 510 nebo 540 mm – ZDIVO Z CIHEL POROTHERM 24 P+D (372/240/238 MM, U=0,95 W/mK, Rw=52 dB), PEVNOST 15 MPa, VYZDĚNO NA MVC 2,5 MPa, TEPELNÁ IZOLACE – MINERÁLNÍ DESKY V TL. 160 MM, VZDUCHOVÁ MEZERA TL. 80 nebo 110 mm, HLINÍKOVÝ NOSNÝ ROŠT, VNĚJŠÍ OBKLAD Z KERAMICKÝCH DESEK DUTINOVÝCH 300/600/30 MM

SENDVIČOVÉ OBVODOVÉ ZDIVO TL. 550 mm – ZDIVO Z CIHEL POROTHERM 30 P+D (274/300/238 MM, U=0,70 W/mK, Rw=52 dB), PEVNOST 15 MPa, VYZDĚNO NA MVC 2,5 MPa, TEPELNÁ IZOLACE – MINERÁLNÍ DESKY V TL. 140 MM, VZDUCHOVÁ MEZERA TL. 80 mm, HLINÍKOVÝ NOSNÝ ROŠT, VNĚJŠÍ OBKLAD Z KERAMICKÝCH DESEK DUTINOVÝCH 300/600/30 MM

SENDVIČOVÉ OBVODOVÉ ZDIVO TL. 510 nebo 540 mm – ŽELEZOBETONOVÉ MONOLITICKÉ ZDIVO TL. 240 mm, TEPELNÁ IZOLACE – MINERÁLNÍ DESKY V TL. 160 MM, VZDUCHOVÁ MEZERA TL. 80 nebo 110 mm, HLINÍKOVÝ NOSNÝ ROŠT, VNĚJŠÍ OBKLAD Z KERAMICKÝCH DESEK DUTINOVÝCH 300/600/30 MM

ŽELEZOBETONOVÁ MONOLITICKÁ ZTUŽUJÍCÍ STĚNA SKELETU TL. 200 MM

300 ZDIVO Z CIHEL POROTHERM 30 P+D (247/300/238 MM, U=0,70 W/mK, Rw=52 dB), PEVNOST 15 MPa, VYZDĚNO NA MVC 2,5 MPa,

200 ZDIVO Z CIHEL POROTHERM 19 AKU (372/190/238 MM, U=1,20 W/m2K, Rw=52 dB), PEVNOST 10 MPa, VYZDĚNO NA VÁPENOCEMENTOVOU MALTU MVC 2,50, PŘÍČKA TL. 200 MM

175 ZDIVO Z CIHEL POROTHERM 17,5 P+D (372/175/238 MM, U=1,25 W/m2K, Rw=45 dB), PEVNOST 10 MPa, VYZDĚNO NA VÁPENOCEMENTOVOU MALTU MVC 2,50, PŘÍČKA TL. 175 MM

150 ZDIVO Z CIHEL POROTHERM 14 P+D (497/140/238 MM, U=1,25 W/m2K, Rw=44 dB), PEVNOST 10 MPa, VYZDĚNO NA VÁPENOCEMENTOVOU MALTU MVC 2,50, PŘÍČKA TL. 150 MM

125 ZDIVO Z CIHEL POROTHERM 11,5 P+D (497/115/238 MM) PEVNOST 10 MPa, U=1,55 W/mK, Rw=44 dB, VYZDĚNO NA VÁPENOCEMENTOVOU MALTU MVC 2,50 MPa, PŘÍČKA TL. 125 MM

ŽELEZOBETONOVÝ MONOLITICKÝ SLOUP, BETON C 20/25

ŽELEZOBETONOVÝ MONOLITICKÝ SLOUP, BETON C 20/25

125 SÁDROKARTONOVÁ PŘÍČKA KNAUF W111, JEDNODUCHÁ, JEDNODUCHÉ OPLÁŠTĚNÍ, CELK. TL.100 mm, CW 75/100, GKB 12,5 + ZVUK. IZ. TL.60mm + GKB 12,5, Rw=45 dB, PRŮMĚRNÝ SOUČINITEL PROSTUPU TEPLA Uem = 0,5

SÁDROKARTONOVÁ PŘÍČKA KNAUF W111, JEDNODUCHÁ, JEDNODUCHÉ OPLÁŠTĚNÍ, CELK.TL.125mm, CW 100/125, GKB 12,5 + ZVUK. IZ. TL. 80mm + GKB 12,5, Rw=48 dB, PRŮMĚRNÝ SOUČINITEL PROSTUPU TEPLA Uem = 0,4

VNITŘNÍ INTERIÉROVÉ OKNO DVOJITĚ ZASKLENÉ, OSAZENÉ DO SÁDROKARTONOVÉ PŘÍČKY TL. 100 MM, POŽADOV. STAV. NEPRŮZV. R'w= 37 dB
VNITŘNÍ INTERIÉROVÁ DVOJITĚ ZASKLENÁ PŘÍČKA S PLNÝM NADPRAŽÍM A PLNÝMI DVEŘMI, (EKVIV. LIKO–S, TL. 100 MM, Rw 41 dB)

VÝPIS PREFABRIKÁTŮ

překlad 2x"L"50/50/4, dl. 500 mm

VÝPIS PREFABRIKÁTŮ

- ⊛⊛ KERAMICKÝ PŘEKLAD POROTHERM 14,5 .... DL. 1000 mm ...... 7 ks ...... (PŘEKLAD 145/1000/ 71 mm)
- ⊛ KERAMICKÝ PŘEKLAD POROTHERM 14,5 .... DL. 1250 mm ...... 8 ks ...... (PŘEKLAD 145/1250/ 71 mm)
- ⊛⊛⊛ KERAMICKÝ PŘEKLAD POROTHERM 14,5 .... DL. 1500 mm ...... 8 ks ...... (PŘEKLAD 145/1500/ 71 mm)
- ⊛⊛⊛⊛ KERAMICKÝ PŘEKLAD POROTHERM 14,5 .... DL. 2000 mm ...... 4 ks ...... (PŘEKLAD 145/2000/ 71 mm)
- ●● KERAMICKÝ PŘEKLAD POROTHERM 11,5 .... DL. 1000 mm ...... 2 ks ...... (PŘEKLAD 115/1000/ 71 mm)
- ● KERAMICKÝ PŘEKLAD POROTHERM 11,5 .... DL. 1250 mm ...... 3 ks ...... (PŘEKLAD 115/1250/ 71 mm)

PH PRÁŠKOVÝ PŘENOSNÝ HASÍCÍ PŘÍSTROJ
S SNĚHOVÝ PŘENOSNÝ HASÍCÍ PŘÍSTROJ

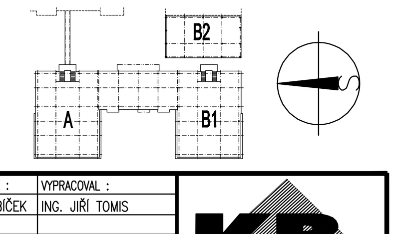

1. PZ = - 4,450 = 243,700
± 0,000 = 248,150 m.n.m.

ARCHITEKT :	ODP. PROJEKTANT STAVBY:	PROJEKTANT PROFESE :	VYPRACOVAL :
ING. ARCH. V. ZEMÁNEK	ING. ZDENĚK KUBÍČEK	ING. ZDENĚK KUBÍČEK	ING. JIŘÍ TOMIS

KRAJ : ZLÍNSKÝ — OBEC : ZLÍN
INVESTOR : UTB, nám. T.G. Masaryka 5555, 760 01 ZLÍN

stavba : **Vědeckotechnický park ICT**
SO 02 - Objekty A, B1, B2
objekty A, B1, B2

oddíl : **01 - STAVEBNÍ ČÁST**

obsah : **PŮDORYS 1. PODZEMNÍ PODLAŽÍ**

KB PROJEKT
KB projekt, s. r. o., Lešetín I/659, 760 01 Zlín
IČO: 25507893, DIČ: 303-25507893
http://kbprojekt.zlin.cz

DATUM	listopad 2010
FORMÁT	16 A4
STUPEŇ	DPS
ZAKÁZK. Č.	
měřítko : 1:50	číslo výkresu : 01-4