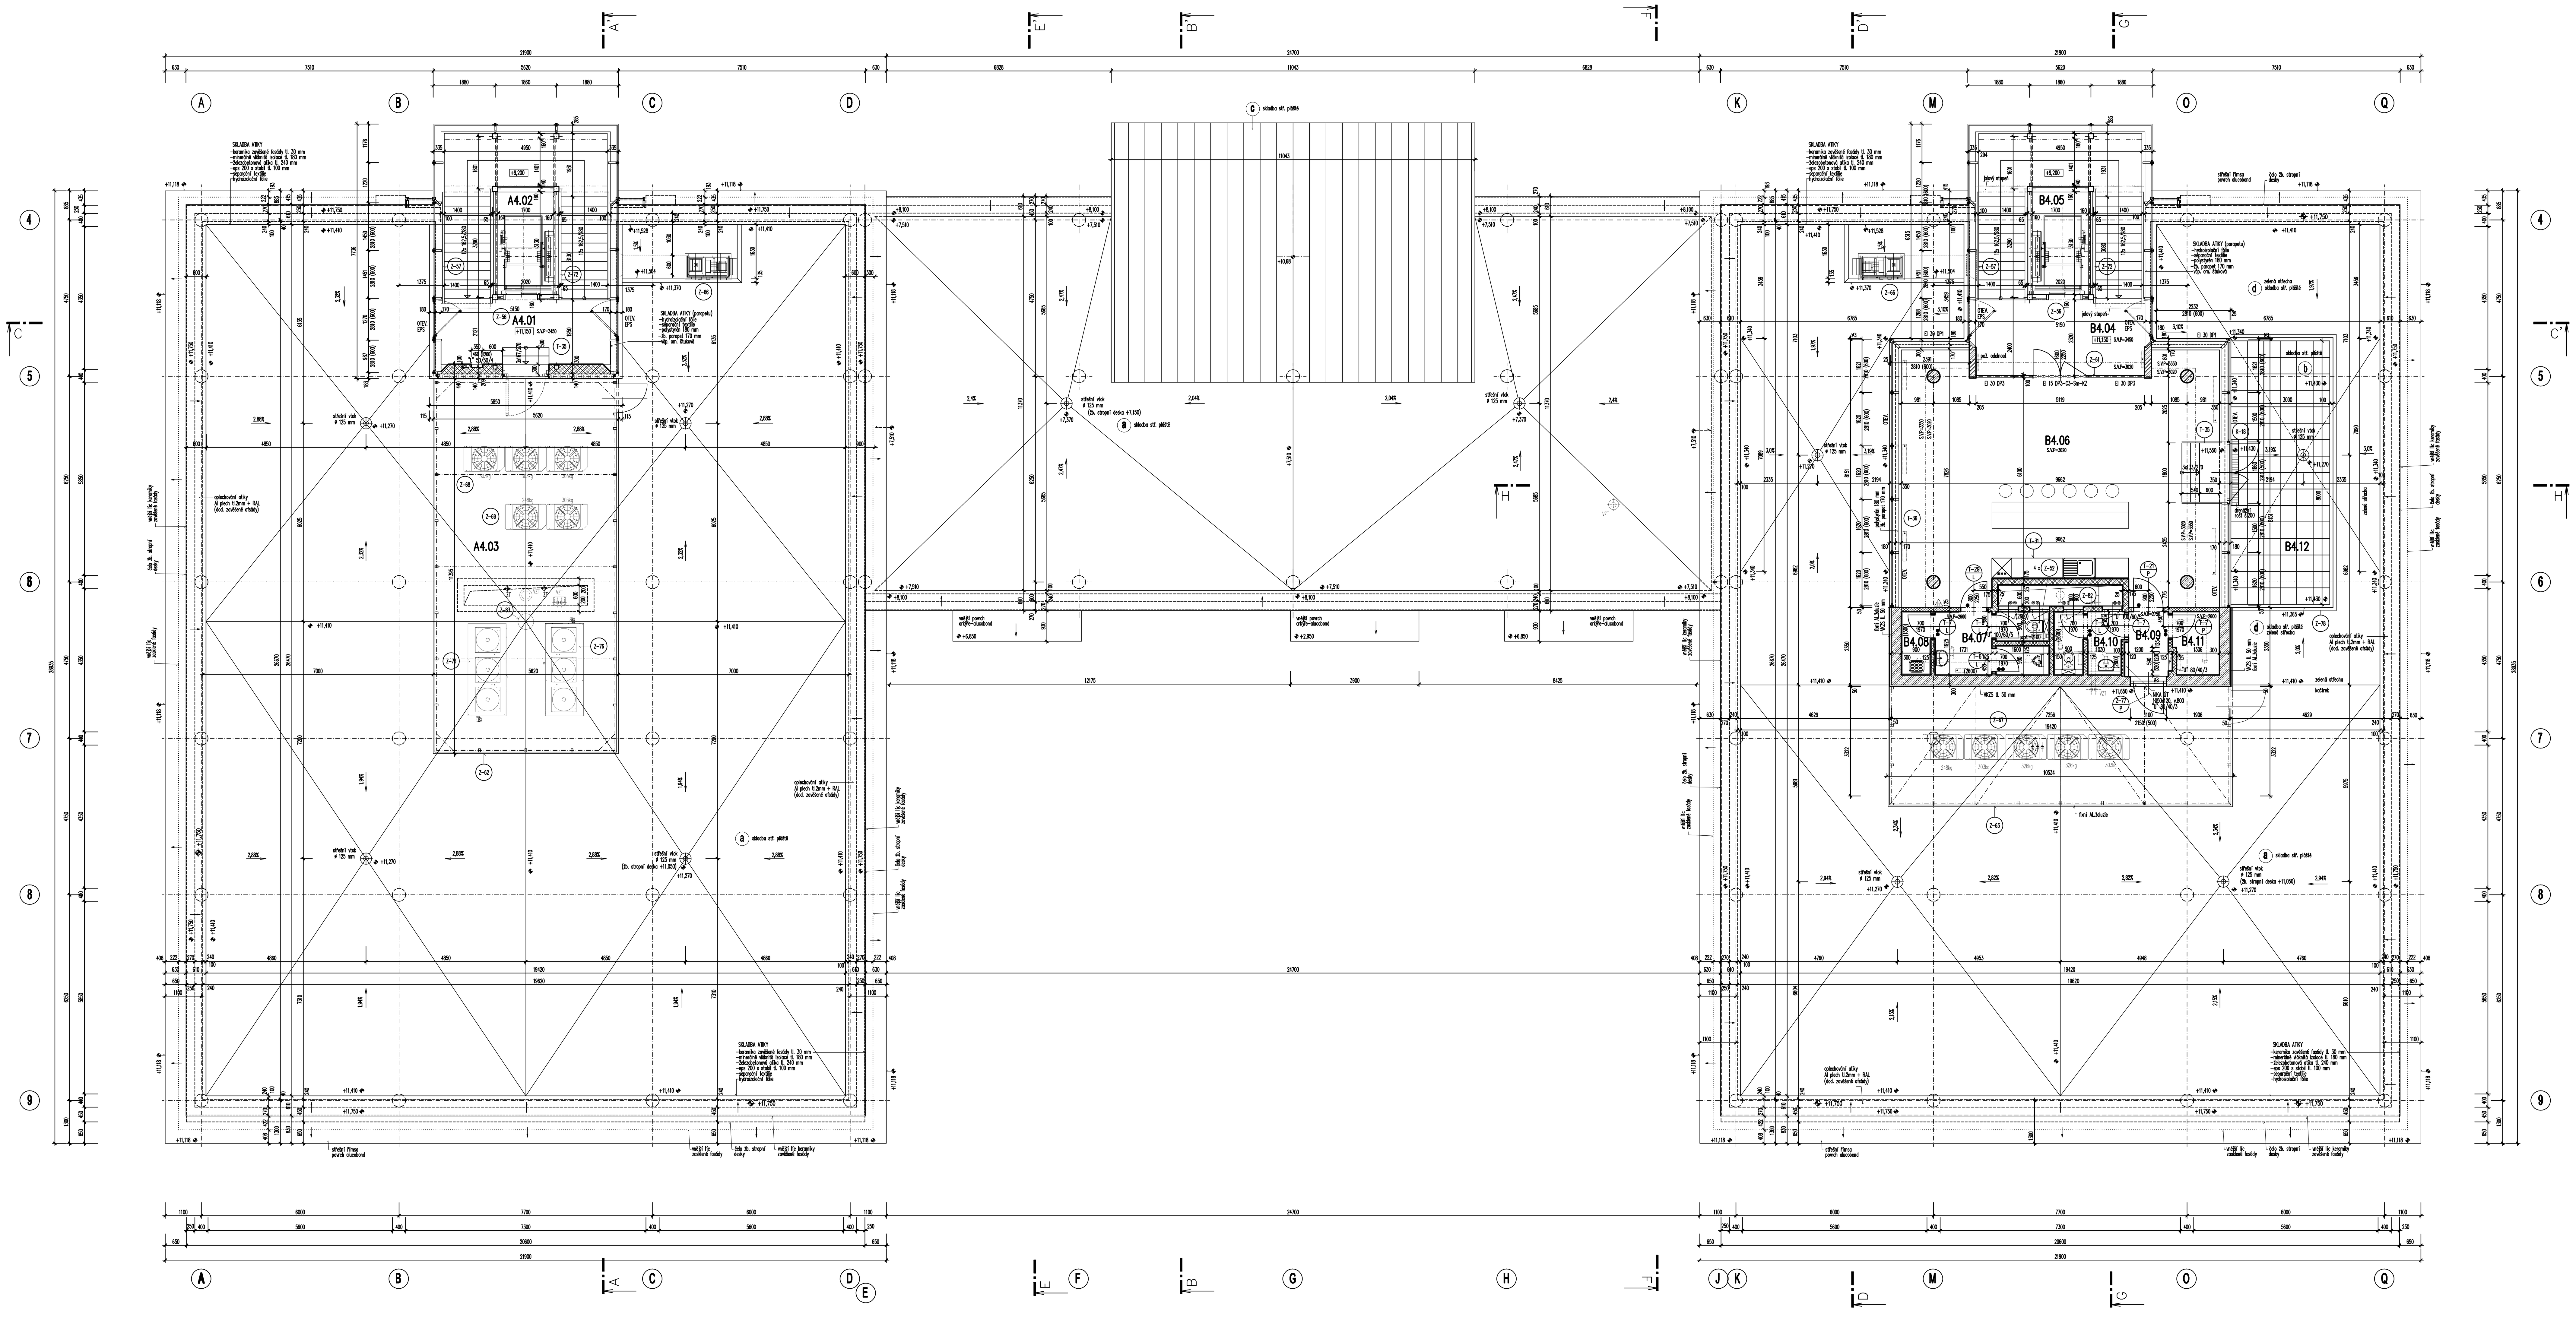

LEGENDA MÍSTNOSTÍ - objekt A

Č.M.	NÁZEV MÍSTNOSTI	PLOCHA m2	DRUH PODLAHY	POVRCH STĚNY	POVRCH STROPU	POZNÁMKA	POČ. PRAC.	POZN.1
A4.01	SCHODIŠTĚ	podlahová 42,57	BAMBUSOVÁ PODLAHA	KER.OBKL.– celá v.	SDKP	DŘEV. LIŠTA	–	B1,2, SR1
A4.02	VÝTAHOVÁ ŠACHTA	5,95	–	–	SDKP	–	–	–
A4.03	PLOCHÁ STŘECHA S VZT	28,96	–	–	–	–	–	–

LEGENDA MÍSTNOSTÍ - objekt B1

Č.M.	NÁZEV MÍSTNOSTI	PLOCHA m2	DRUH PODLAHY	POVRCH STĚNY	POVRCH STROPU	POZNÁMKA	POČ. PRAC.	POZN.1
B4.04	SCHODIŠTĚ	podlahová 42,57	BAMBUSOVÁ PODLAHA	KER.OBKL.– celá v.	SDKP	DŘEV. LIŠTA	–	B1,2, SR1
B4.05	VÝTAHOVÁ ŠACHTA	5,95	–	–	–	–	–	–
B4.06	JEDNACÍ MÍSTNOST	67,87	LINOLEUM	VOŠ, MT	SDKP –(EI 30DP1)	S.L.=100 S.V.P.=3020	–	L1
B4.07	WC MUŽI	6,50	KERAM. DLAŽBA	KER. O.=2600	SDKP –(EI 30DP1)	S.V.P.=2600	–	D1
B4.08	ÚKLID	1,73	KERAM. DLAŽBA	VOŠ, MT K.O.=1500,	SDKP –(EI 30DP1)	S.V.P.=2600	–	D1
B4.09	CHODBA	2,31	KERAM. DLAŽBA	VOŠ, MT K.S.=100	SDKP –(EI 30DP1)	S.V.P.=2750	–	D2
B4.10	WC ŽENY	4,14	KERAM. DLAŽBA	KER. O.=2600	SDKP –(EI 30DP1)	S.V.P.=2600	–	D1
B4.11	SKLAD	2,60	KERAM. DLAŽBA	VOŠ, MT K.S.=100	SDKP –(EI 30DP1)	S.V.P.=2600	–	D2
B4.12	VENKOVNÍ TERASA	2,40	BETON. DLAŽBA	–	–	–	–	–

MT – MALBA TÓNOVANÁ OTĚRUVZDORNÁ
VOŠ – VÁPENNÁ OMÍTKA ŠTUKOVÁ
VOH – VÁPENNÁ OMÍTKA HLADKÁ (JEDNOVRSTVÁ)
VKZS – VNĚJŠÍ KONTAKTNÍ ZATEPLOVACÍ SYSTÉM
KER.S=100. – KERAMICKÝ SOKLÍK VÝŠKY 100 mm

KER. O.=1800 – KERAMICKÝ OBKLAD STĚN DO VÝŠKY 1800 mm
SDKP – SÁDROKARTONOVÝ PODHLED CELISTVÝ
SDKP – (EI 30DP1) – SÁDROKARTONOVÝ PODHLED CELISTVÝ S VYZNAČENOU POŽÁRNÍ ODOLNOSTÍ
SP1 – SKLÁDANÝ PODHLED Z MIN. DESEK 600/600

S.L.=100. – SOKLÍK Z LINA VÝŠKY 100 mm
S.V.=100. – SOKLÍK Z VINYLU VÝŠKY 100 mm
KER. O.=1800 – KERAMICKÝ OBKLAD STĚN DO VÝŠKY 1800 mm
S.V.=2800 – SVĚTLÁ VÝŠKA MÍSTNOSTI PO ŽB. STROPNÍ KONST.
S.V.P.=2600 – SVĚTLÁ VÝŠKA MÍSTNOSTI PO PODHLED
v.př.=2100 – VÝŠKA PŘÍČKY 2100 mm

LEGENDA ZDIVA

CIHELNÉ OBVODOVÉ ZDIVO TL. 300 MM – ZDIVO Z PÓROBETONOVÝCH TVÁRNIC (EKVIV. YTONG LAMBDA P2-350, 599/249/300 MM, U=0,32 W/mK), VYZDĚNO NA MALTU YTONG, TL. ZDIVA 300 MM

175 – ZDIVO Z CIHEL POROTHERM 17,5 P+D (372/175/238 MM, U=1,25 W/m2K, Rw=45 dB), PEVNOST 10 MPa, VYZDĚNO NA VÁPENOCEMENTOVOU MALTU MVC 2,50, PŘÍČKA TL. 175 MM

150 – ZDIVO Z CIHEL POROTHERM 14 P+D (497/140/238 MM, U=1,25 W/m2K, Rw=44 dB), PEVNOST 10 MPa, VYZDĚNO NA VÁPENOCEMENTOVOU MALTU MVC 2,50, PŘÍČKA TL. 150 MM

125 – ZDIVO Z CIHEL POROTHERM 11,5 P+D (497/115/238 MM) PEVNOST 10 MPa, U=1,55 W/mK, Rw=44 dB, VYZDĚNO NA VÁPENOCEMENTOVOU MALTU MVC 2,50 MPa, PŘÍČKA TL. 125 MM

200 – ŽELEZOBETONOVÁ MONOLITICKÁ ZTUŽUJÍCÍ STĚNA SKELETU TL. 200 MM

ŽELEZOBETONOVÝ MONOLITICKÝ SLOUP, BETON C 20/25

100 – SÁDROKARTONOVÁ PŘÍČKA KNAUF W111, JEDNODUCHÁ, JEDNODUCHÉ OPLÁŠTĚNÍ, CELK. TL.100 mm, CW 75/100, GKB 12,5 + ZVUK. IZ. TL.60mm + GKB 12,5, Rw=45 dB, PRŮMĚRNÝ SOUČINITEL PROSTUPU TEPLA Uem = 0,5

125 – SÁDROKARTONOVÁ PŘÍČKA KNAUF W111, JEDNODUCHÁ, JEDNODUCHÉ OPLÁŠTĚNÍ, CELK.TL.125mm, CW 100/125, GKB 12,5 + ZVUK. IZ. TL. 80mm + GKB 12,5, Rw=48 dB, PRŮMĚRNÝ SOUČINITEL PROSTUPU TEPLA Uem = 0,4

100 – VNITŘNÍ INTERIÉROVÉ OKNO DVOJITĚ ZASKLENÉ, OSAZENÉ DO SÁDROKARTONOVÉ PŘÍČKY TL. 100 MM, POŽADOV. STAV. NEPRŮZV. R'w= 37 dB
VNITŘNÍ INTERIÉROVÁ DVOJITĚ ZASKLENÁ PŘÍČKA S PLNÝM NADPRAŽÍM A PLNÝMI DVEŘMI, (EKVIV. LIKO-S, TL. 100 MM, RW 41 dB)

205 – SÁDROKARTONOVÁ PŘÍČKA KNAUF DVOJITÁ, DVOJITÉ OPLÁŠTĚNÍ, S POŽÁRNÍ ODOLNOSTÍ , CELK.TL.205mm, CW 2 x 75,

100 – ZDIVO Z CIHEL POROTHERM 8 P+D (497/80/238 MM) PEVNOST 10 MPa, U=1,90 W/mK, Rw=39 dB, VYZDĚNO NA VÁPENOCEMENTOVOU MALTU MVC 2,50 MPa, PŘÍČKA TL. 100 MM

VÝPIS PREFABRIKÁTŮ

PŘEKLAD TENKOSTĚNNÝ OC. PROFIL "U" 80/40/3 mm, DL. 900 mm, 3,2 kg ..... 1 ks (vyplnit betonem)
PŘEKLAD TENKOSTĚNNÝ OC. PROFIL "U" 80/40/3 mm, DL. 1250 mm, 4,4 kg ..... 1 ks (vyplnit betonem)
PŘEKLAD TENKOSTĚNNÝ OC. PROFIL "U" 100/60/5 mm, DL. 1000 mm, 7,99 kg ..... 2 ks (vyplnit betonem)

●● KERAMICKÝ PŘEKLAD POROTHERM 11,5 .... DL. 1000 mm ...... 4 ks .... (PŘEKLAD 115/1000/ 71 mm)
● KERAMICKÝ PŘEKLAD POROTHERM 11,5 .... DL. 1250 mm ...... 2 ks .... (PŘEKLAD 115/1250/ 71 mm)
⊛⊛ KERAMICKÝ PŘEKLAD POROTHERM 14,5 .... DL. 1000 mm ...... 4 ks ...... (PŘEKLAD 145/1000/ 71 mm)
–OC. ÚHELNÍK "L" 50/50/4 mm, DL. 600 mm, 1,84 kg ..... 1 ks

skladba střešního pláště (b)

- BETONOVÁ DLAŽBA 500/500/40 MM S DISTANČNÍMI PRYŽOVÝMI PODLOŽKÁMI
- PODKLADNÍ VRSTVA ZE ŠTĚRKODRTI UROVNANÁ DO ROVINY
- DRENÁŽNÍ ROHOŽ AQUADRAIN TL. 16 MM
- SEPERAČNÍ VRSTVA – OCHRANNÁ TEXTÍLIE ZE SYNTETICKÝCH NENASÁKAVÝCH VLÁKEN 300 g/m2
- HYDROIZOLAČNÍ VRSTVA – FÓLIE Z mPVC MECHANICKY KOTVENÁ V BARVĚ ŠEDÉ TL. 1,5 MM
- SEPERAČNÍ VRSTVA – OCHRANNÁ TEXTÍLIE ZE SYNTETICKÝCH NENASÁKAVÝCH VLÁKEN 300 g/m2
- TEPELNÁ IZOLACE – EPS 200 S STABIL – TEPELNĚ IZOLAČNÍ DESKA ZE STABILIZOVANÉHO PĚNOVÉHO POLYSTYRENU TL. 100 MM
- POLYURETANOVÉ LEPIDLO
- TEPELNÁ IZOLACE – EPS 100 S STABIL. – SPÁDOVÁ TEPELNĚ IZOLAČNÍ DESKA ZE STABILIZOVANÉHO PĚNOVÉHO POLYSTYRENU TL. 120 – 240 MM
- POLYURETANOVÉ LEPIDLO
- PAROZÁBRANA – HYDROIZOLAČNÍ PÁS Z OXIDOVANÉHO ASFALTU, DEKGLASS TYP G200 S40
- ASFALTOVÝ PENETRAČNÍ NÁTĚR
- ŽELEZOBETONOVÁ MONOLITICKÁ STROPNÍ DESKA TL. 200 MM

skladba střešního pláště (d)

- VEGETAČNÍ SOUVRSTVÍ EXTENZIVNÍHO OZELENĚNÍ TL. 150 MM
- SEPARAČNÍ VRSTVA – FILTEK 200 – OCHRANNÁ TEXTÍLIE ZE SYNT. NENASÁKAVÝCH VLÁKEN – 200 g/m2
- HYDROAKUMULAČNÍ DRENÁŽNÍ VRSTVA TL. 20 MM – DEKDREN T20 GARDEN – NOPOVÁ FÓLIE
- SEPARAČNÍ VRSTVA – FILTEK 300 – OCHRANNÁ TEXTÍLIE ZE SYNT. NENASÁKAVÝCH VLÁKEN – 300 g/m2
- HYDROIZOLAČNÍ VRSTVA – FÓLIE Z mPVC MECHANICKY KOTVENÁ V BARVĚ ŠEDÉ TL. 1,5 MM
  SEPERAČNÍ VRSTVA – OCHRANNÁ TEXTÍLIE ZE SYNTETICKÝCH NENASÁKAVÝCH VLÁKEN 300 g/m2
- TEPELNÁ IZOLACE – EPS 200 S STABIL – TEPELNĚ IZOLAČNÍ DESKA ZE STABILIZOVANÉHO
- PĚNOVÉHO POLYSTYRENU TL. 100 MM
  POLYURETANOVÉ LEPIDLO
- TEPELNÁ IZOLACE – EPS 100 S STABIL. – SPÁDOVÁ TEPELNĚ IZOLAČNÍ DESKA ZE STABILIZOVANÉHO
- PĚNOVÉHO POLYSTYRENU TL. 120 – 260 MM
- POLYURETANOVÉ LEPIDLO
  PAROZÁBRANA – HYDROIZOLAČNÍ PÁS Z OXIDOVANÉHO ASFALTU, DEKGLASS TYP G200 S40
- ASFALTOVÝ PENETRAČNÍ NÁTĚR
- ŽELEZOBETONOVÁ MONOLITICKÁ STROPNÍ DESKA TL. 250 MM

poznámka

+11,410 ....U STŘECHY – VÝŠKOVÁ ÚROVEŇ HORNÍHO LÍCE TEPELNÉ IZOLACE (POLYSTYRÉNU)

S – SNĚHOVÝ HASÍCÍ PŘENOSNÝ PŘÍSTROJ
P – PRÁŠKOVÝ PŘENOSNÝ HASÍCÍ PŘÍSTROJ

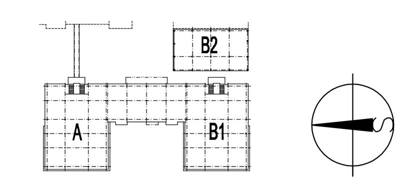

3. P = + 11, 150 = 259,300
± 0,000 = 248,150 m.n.m.

ARCHITEKT :	ODP. PROJEKTANT STAVBY:	PROJEKTANT PROFESE :	VYPRACOVAL :
ING. ARCH. V. ZEMÁNEK	ING. ZDENĚK KUBÍČEK	ING. ZDENĚK KUBÍČEK	ING. JIŘÍ TOMIS

KRAJ : ZLÍNSKÝ — OBEC : ZLÍN
INVESTOR : UTB, nám. T.G. Masaryka 5555, 760 01 ZLÍN

stavba : **Vědeckotechnický park ICT**
SO 02 - Objekty A, B1, B2
objekty A, B1, B2

oddíl : **01 - STAVEBNÍ ČÁST**

obsah : **PŮDORYS 4. PODLAŽÍ**

KB PROJEKT
KB projekt, s. r. o., Lešetín I/659, 760 01 Zlín
IČO: 25507893, DIČ: 303-25507893
http://kbprojekt.zlin.cz

DATUM	listopad 2010
FORMÁT	16 A4
STUPEŇ	DPS
ZAKÁZK. Č.	
měřítko : 1:50	číslo výkresu : 01-8